

**LISTE DES DOCUMENTS :**

- **PCMI 1 - Plan de situation**
- **PCMI 2 - Plan de masse**
- **PCMI 3 - Plan en coupe**
- **PCMI 4 - Notice descriptive**
- **PCMI 5 - Plan des façades et des toitures**
- **PCMI 6 - Document graphique**
- **PCMI 7 - Photographie dans l'environnement proche**
- **PCMI 8 - Photographie dans l'environnement lointain**

**DEMONTAGE D'UNE VERANDA EXISTANTE  
POUR CONSTRUCTION D'UNE EXTENSION  
DE 7.30m\*3.28m + 2.80m\*3.28m**


<p>plan réalisé par :</p>  <p>PROJECT-RENDER</p>	<p><b>[REDACTED]</b></p> <p>section : AE    N° parcelle : 99    Ech. : SANS</p>	<p><b>PLANS DE PERMIS DE CONSTRUIRE</b></p>
---	---	---




100

99

98

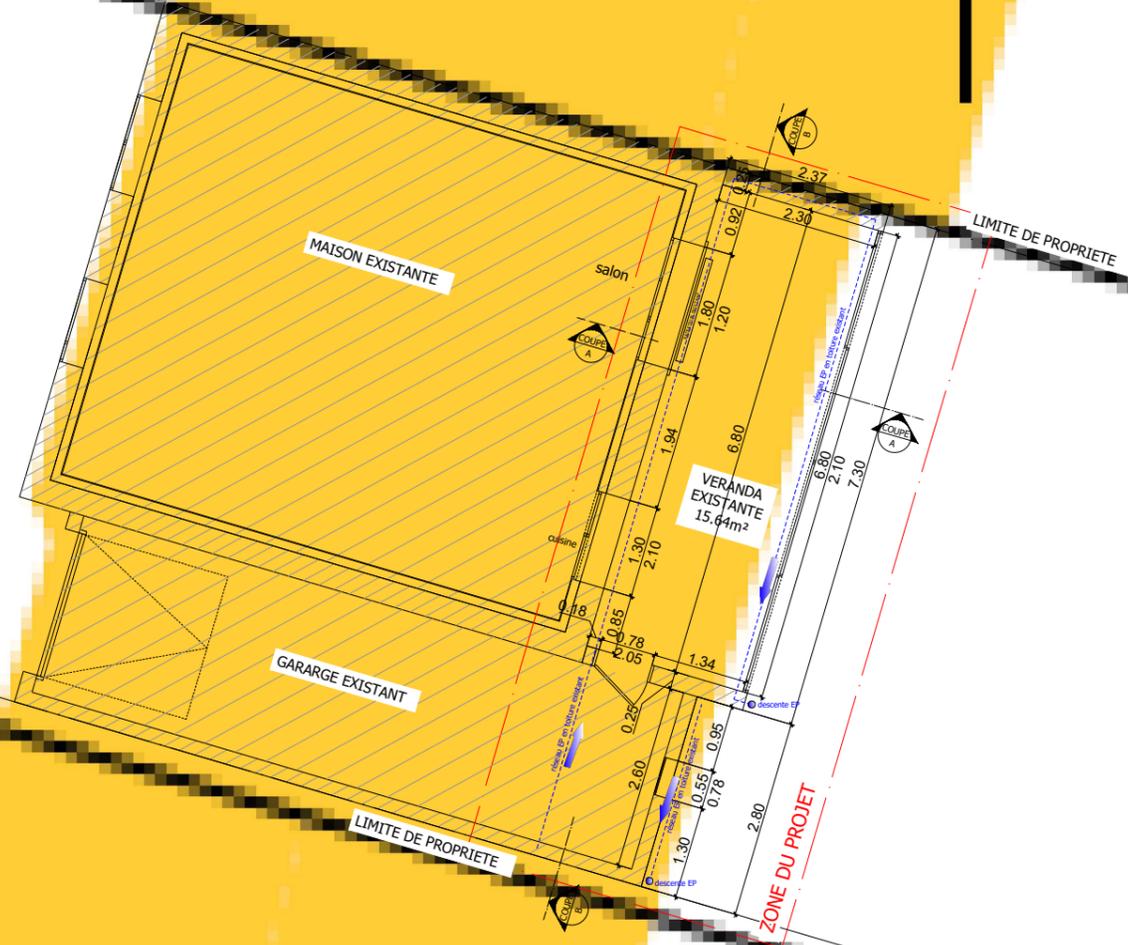

plan réalisé par :

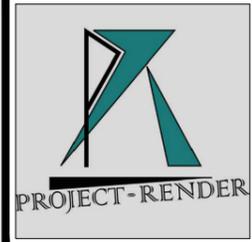

**PROJET EXTENSION DE MAISON**



**PLAN  
DE MASSE  
EXISTANT**

section : AE

N° parcelle : 99

Ech. : 1/100


**PCMI 2 - 1/2**




100

99

98

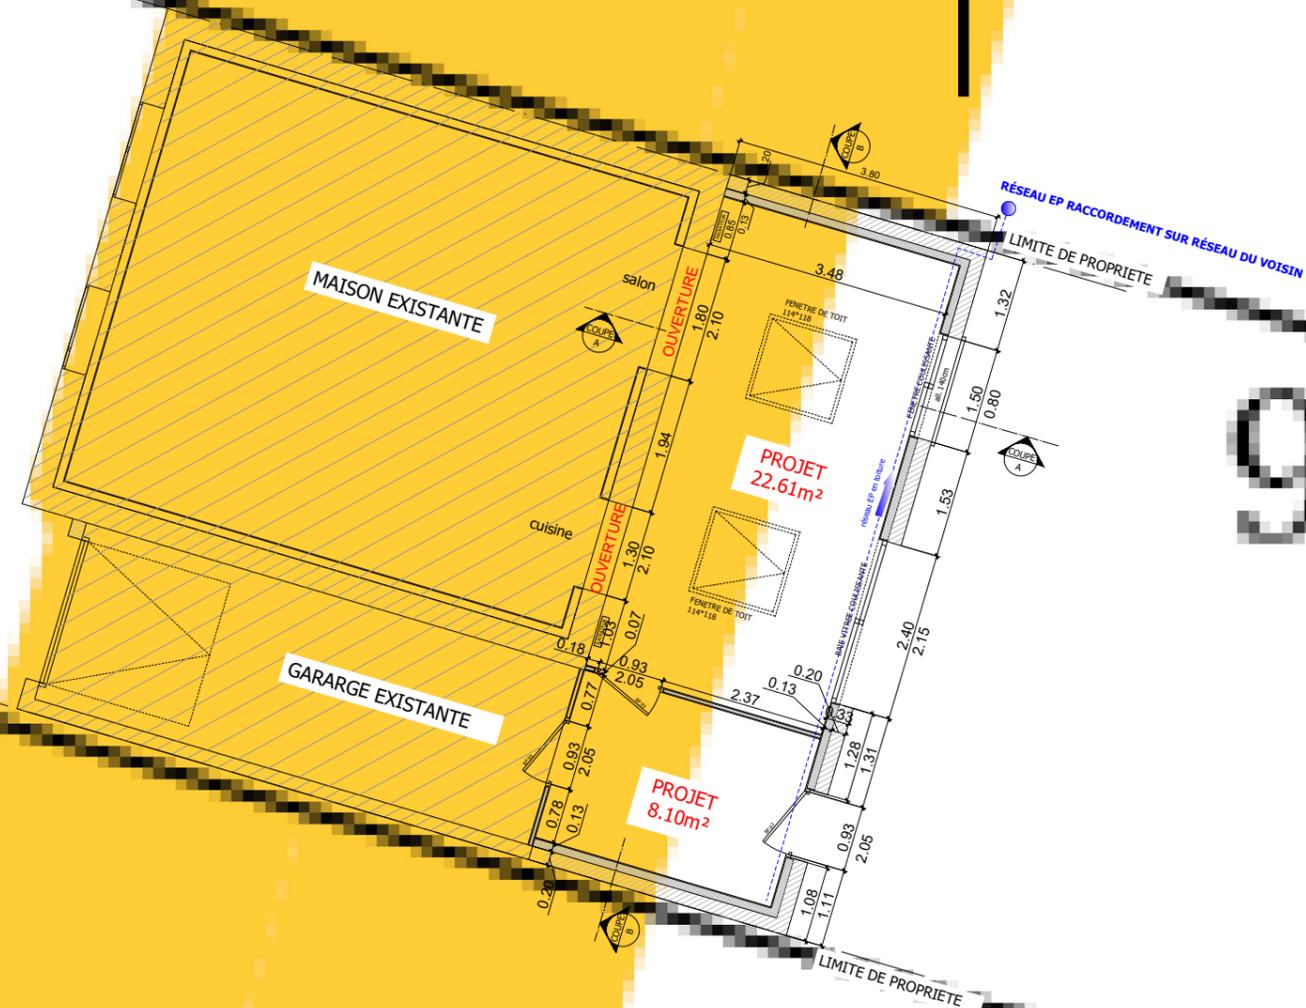

plan réalisé par :

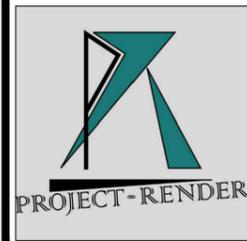

PROJET EXTENSION DE MAISON




section : AE


N° parcelle : 99

Ech. : 1/100


PLAN  
DE MASSE  
PROJET

PCMI 2 - 2/2

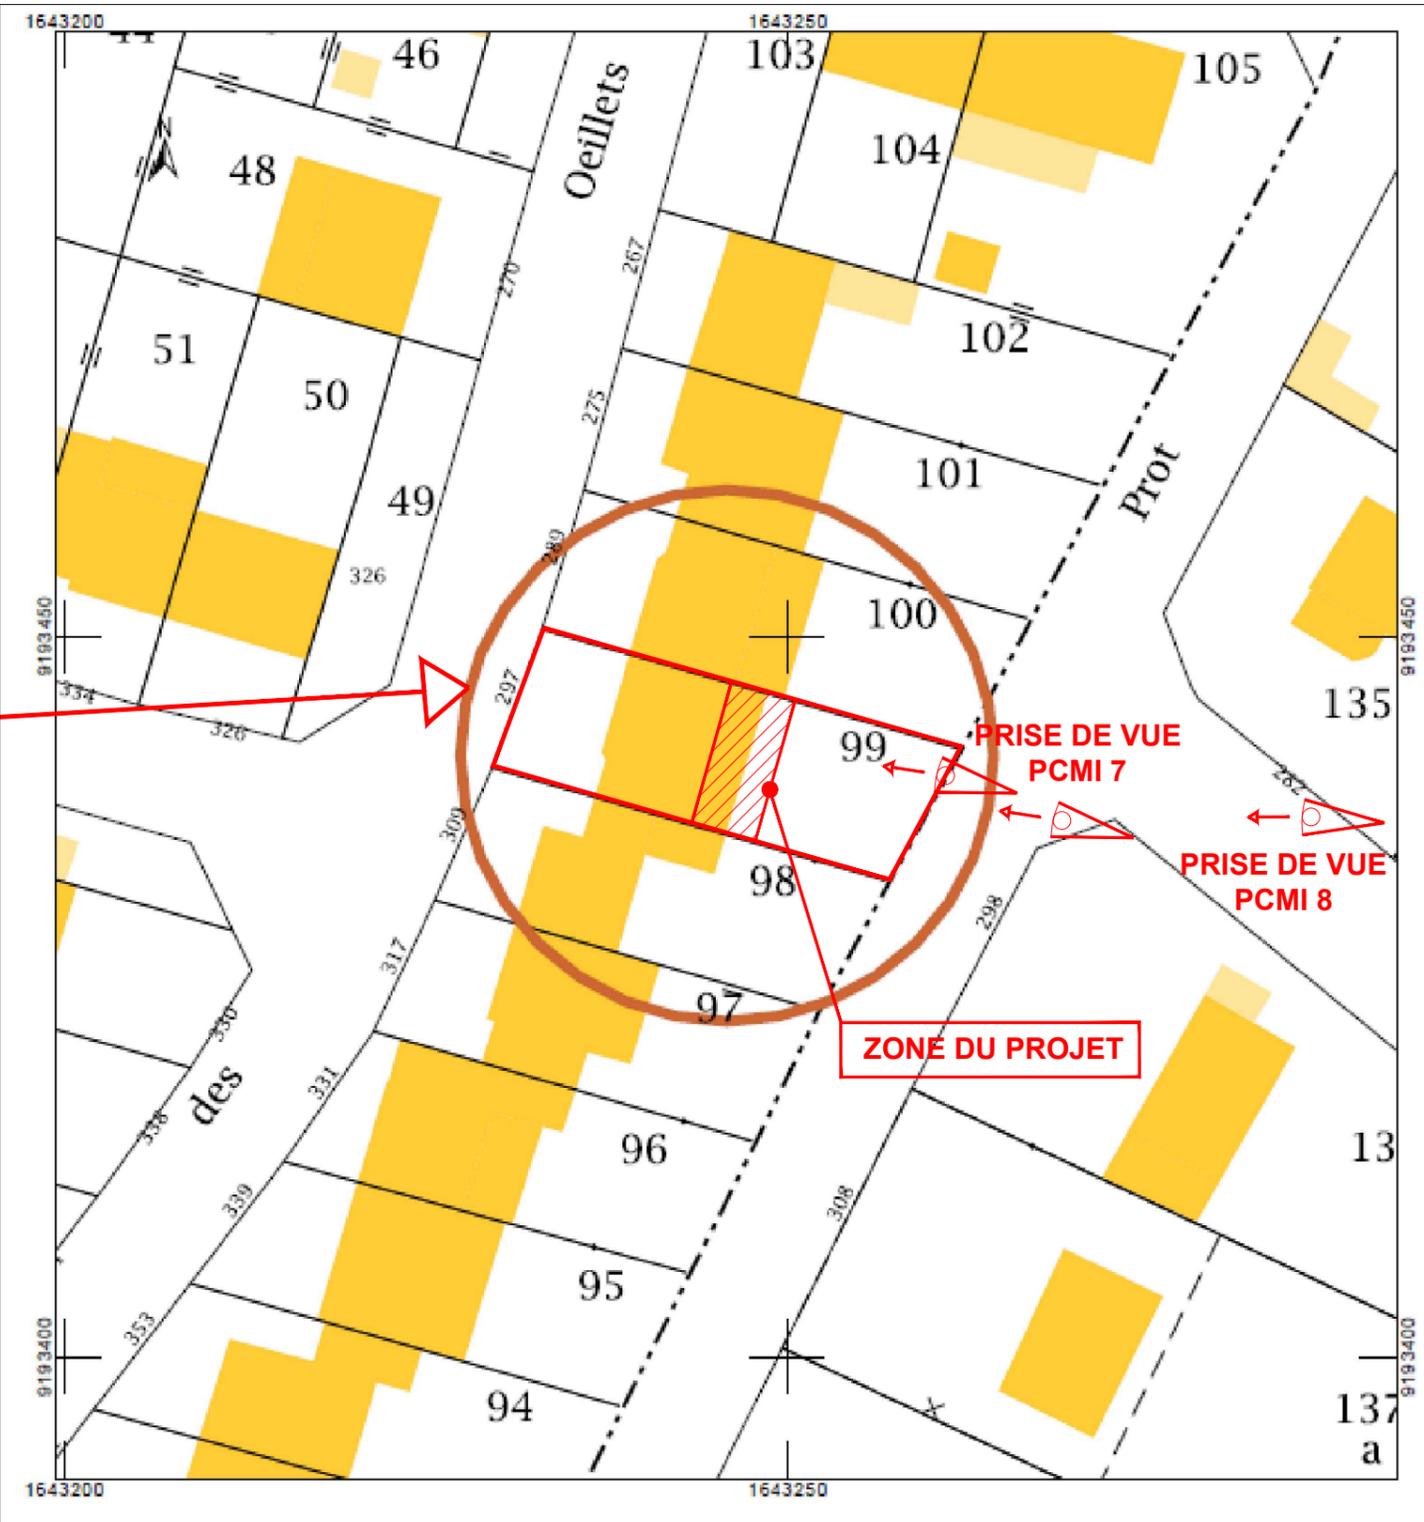


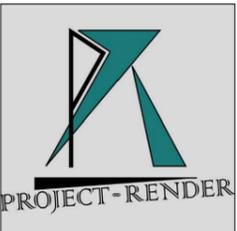plan réalisé par :  PROJECT-RENDER	<b>PROJET EXTENSION DE MAISON</b> 		<b>PLAN DE SITUATION</b>  <b>PCMI 1</b>
	section : AE	N° parcelle : 99	


## COUPE A-A SUR EXISTANT

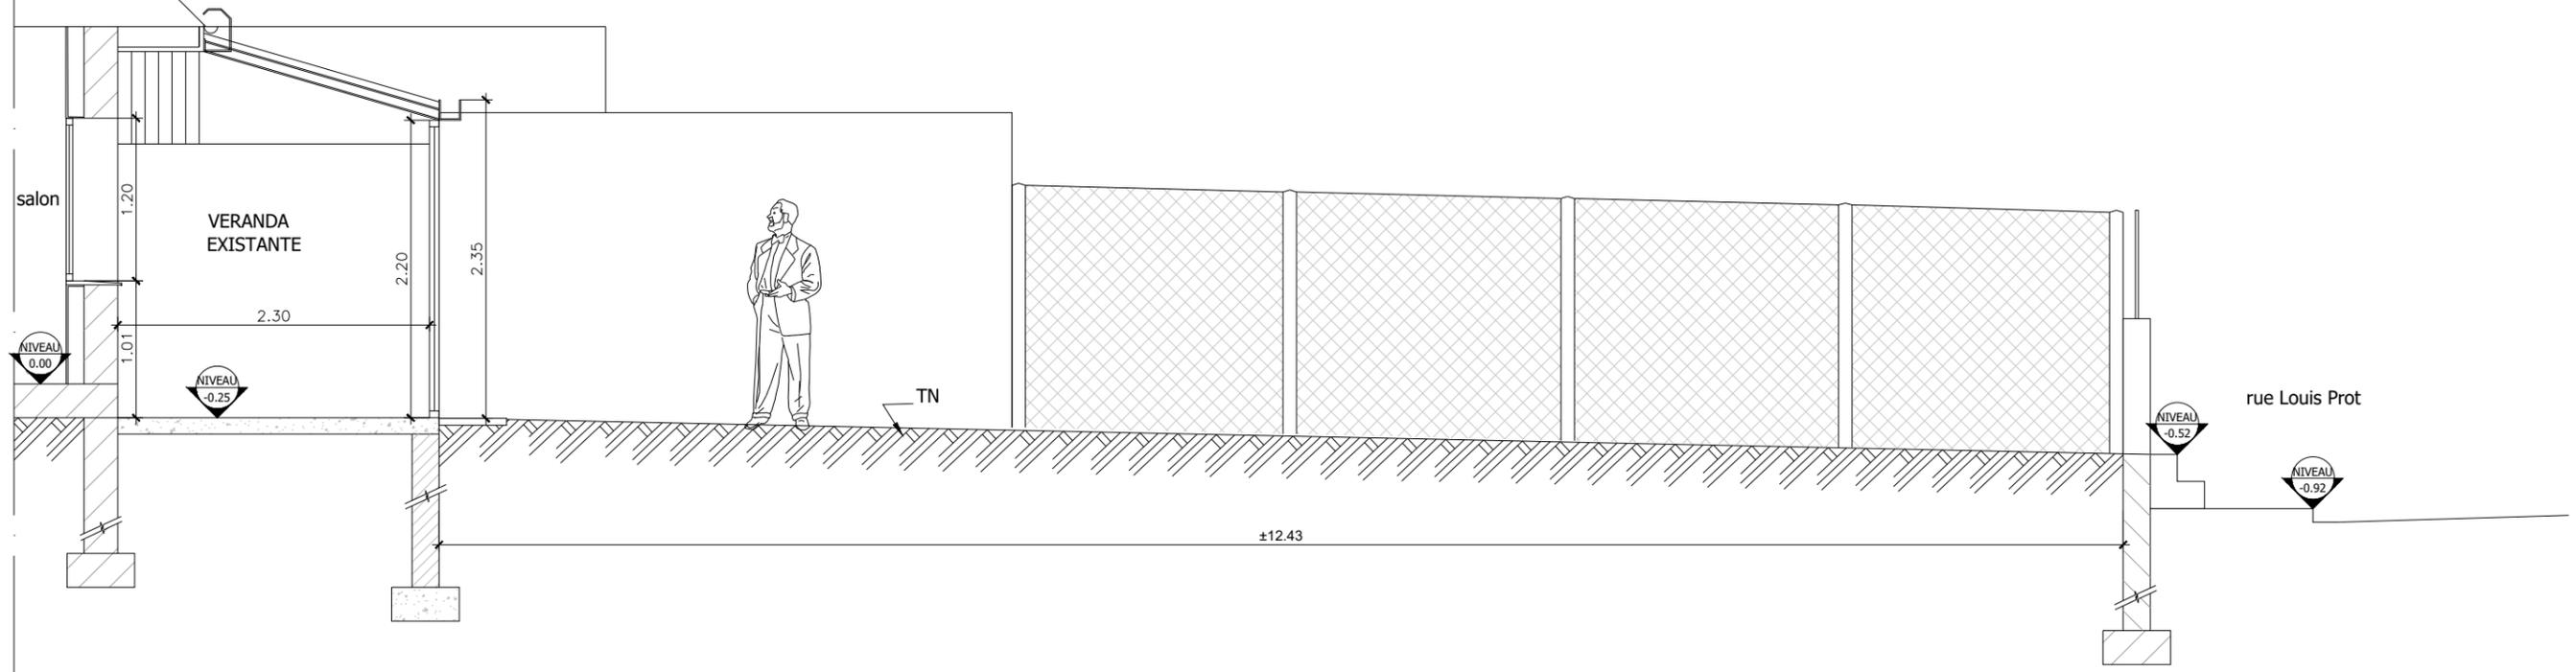

## COUPE A-A SUR PROJET

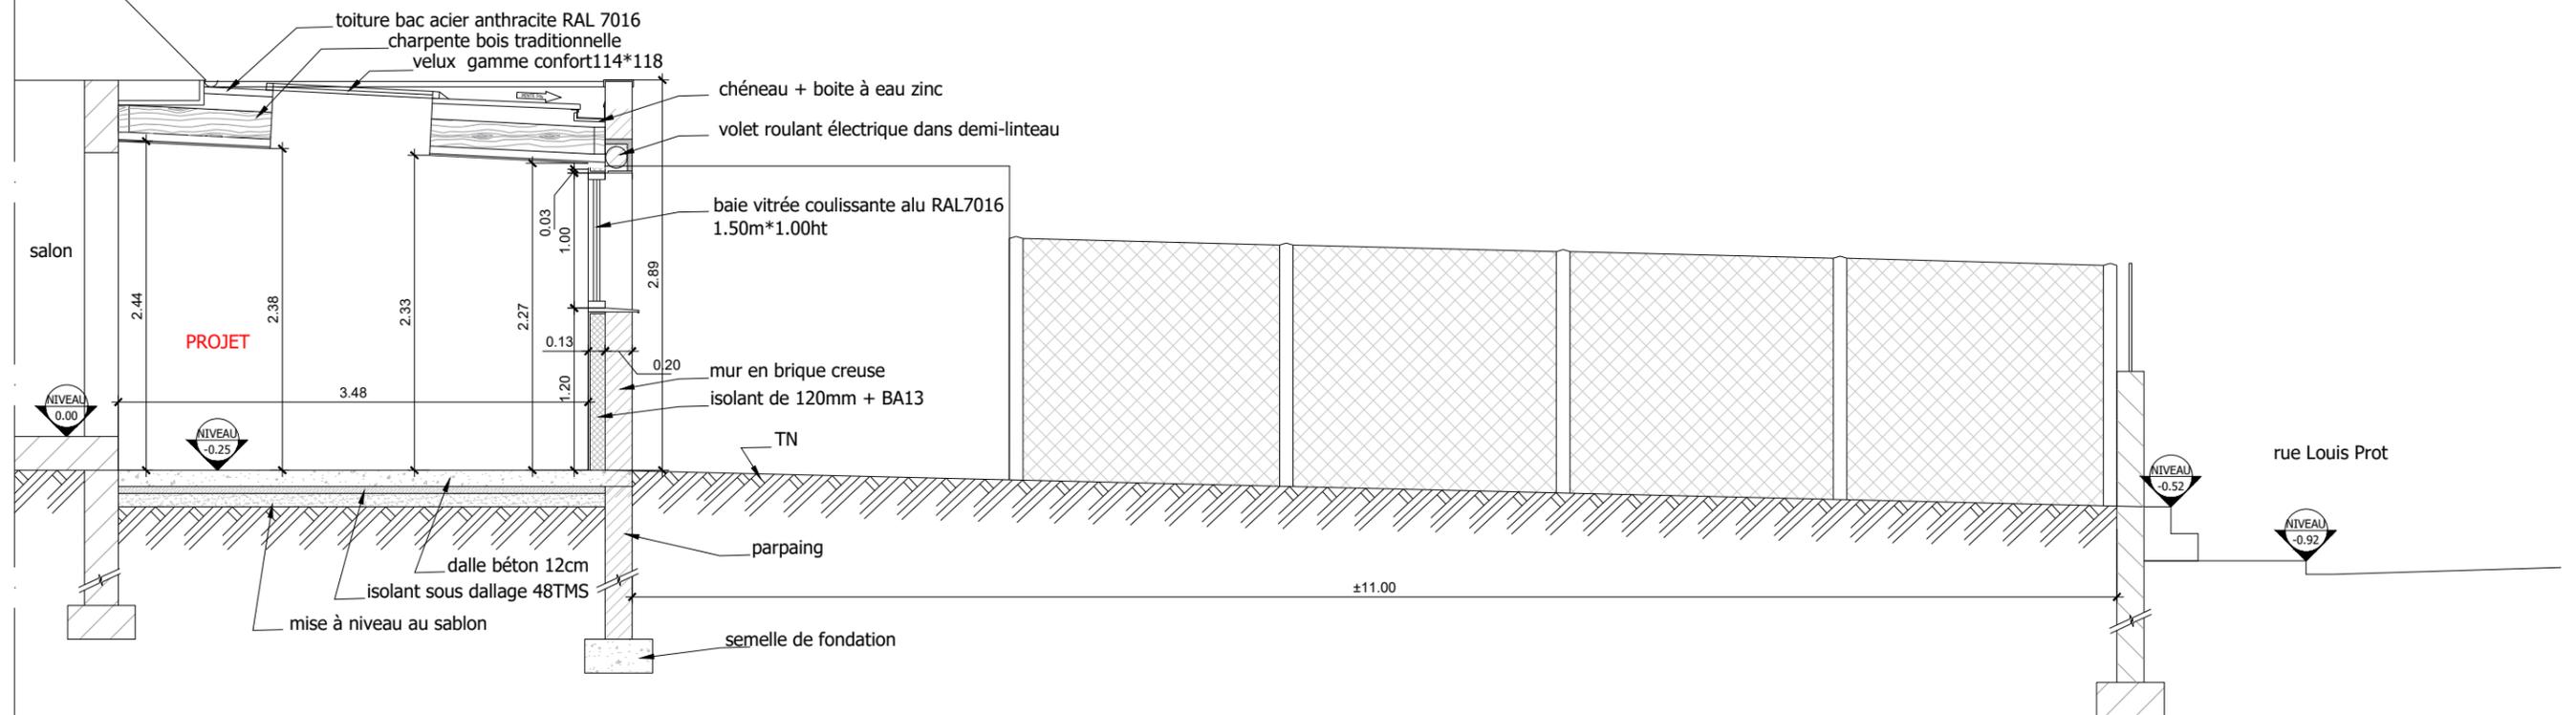

plan réalisé par :

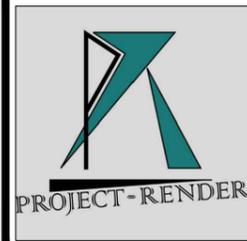

PROJET EXTENSION DE MAISON



section : AE


N° parcelle : 99

Ech. : 1/50


PLAN  
DE COUPE

PCMI 3 - 1/3

# COUPE B-B SUR EXISTANT

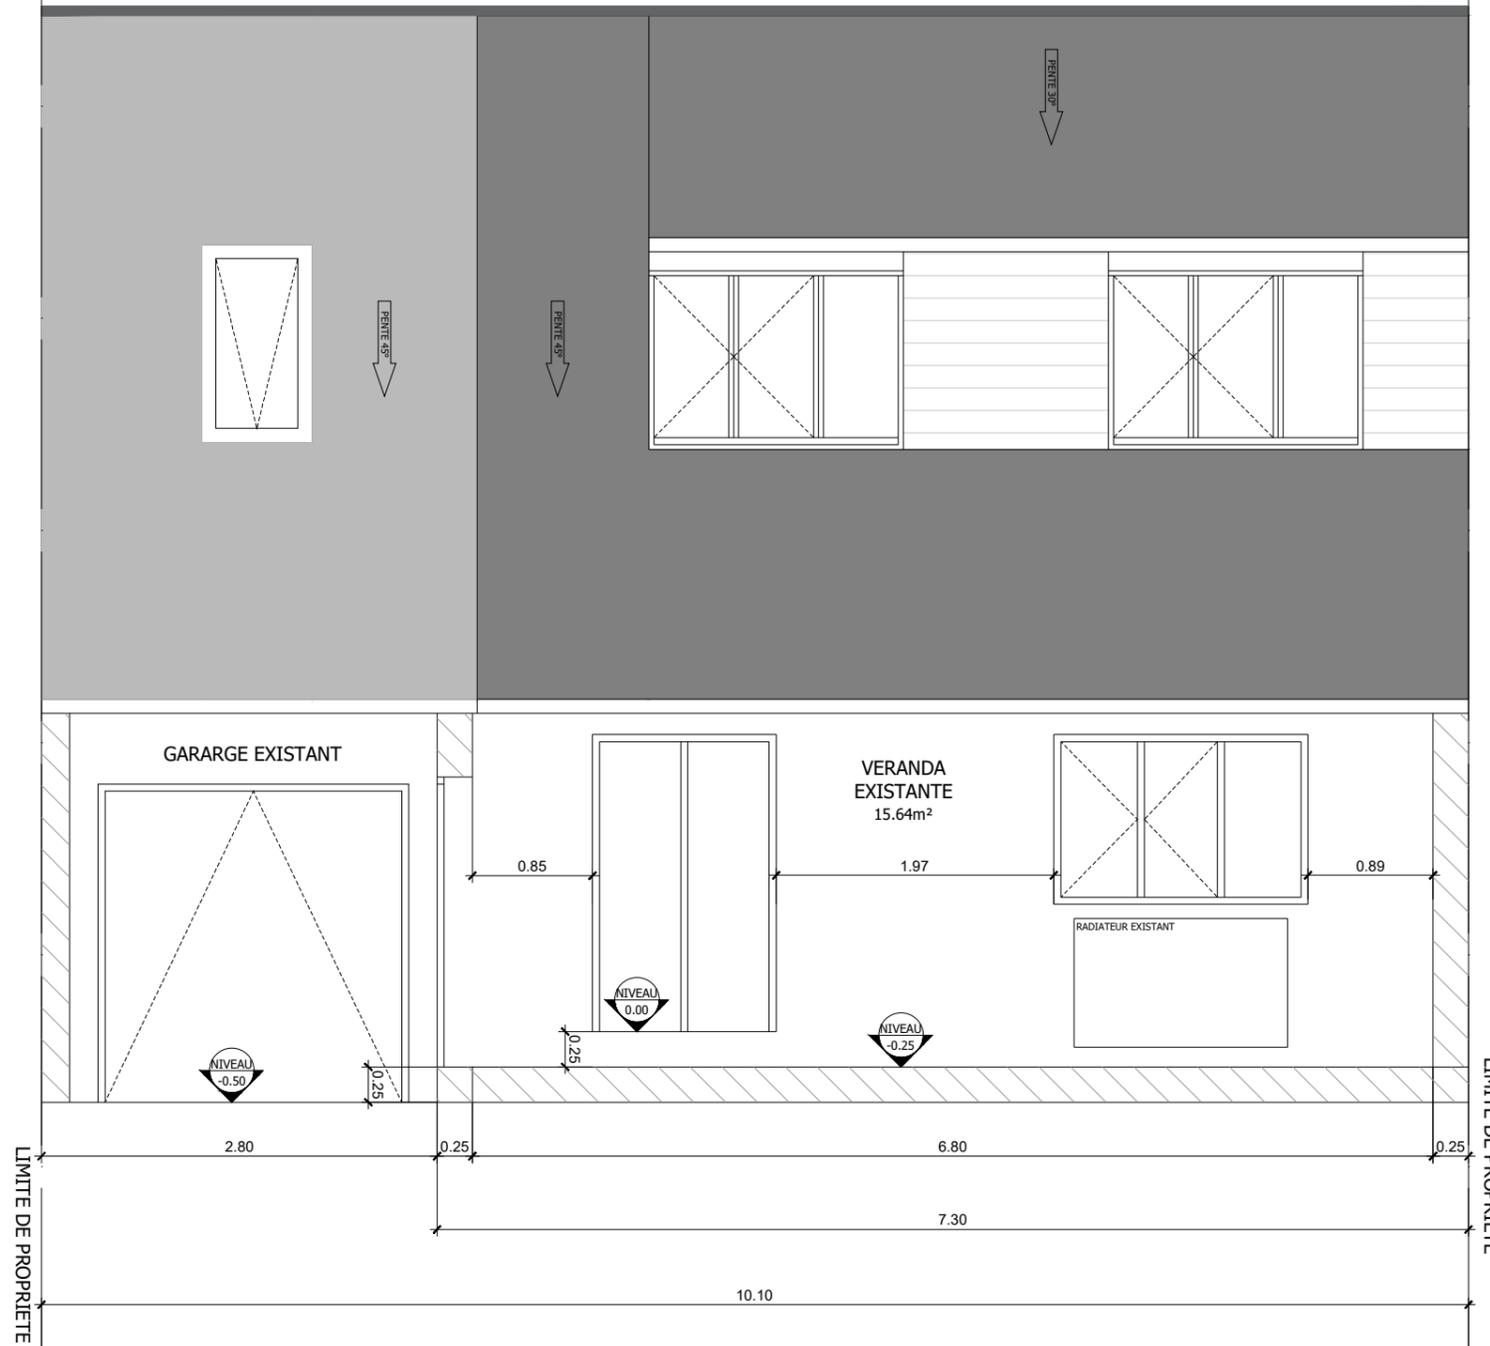

plan réalisé par :

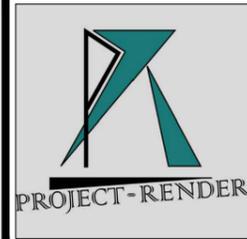

**PROJET EXTENSION DE MAISON**



section : AE


N° parcelle : 99

Ech. : 1/50


**PLAN  
DE COUPE**

**PCMI 3 - 2/3**

# COUPE B-B SUR PROJET

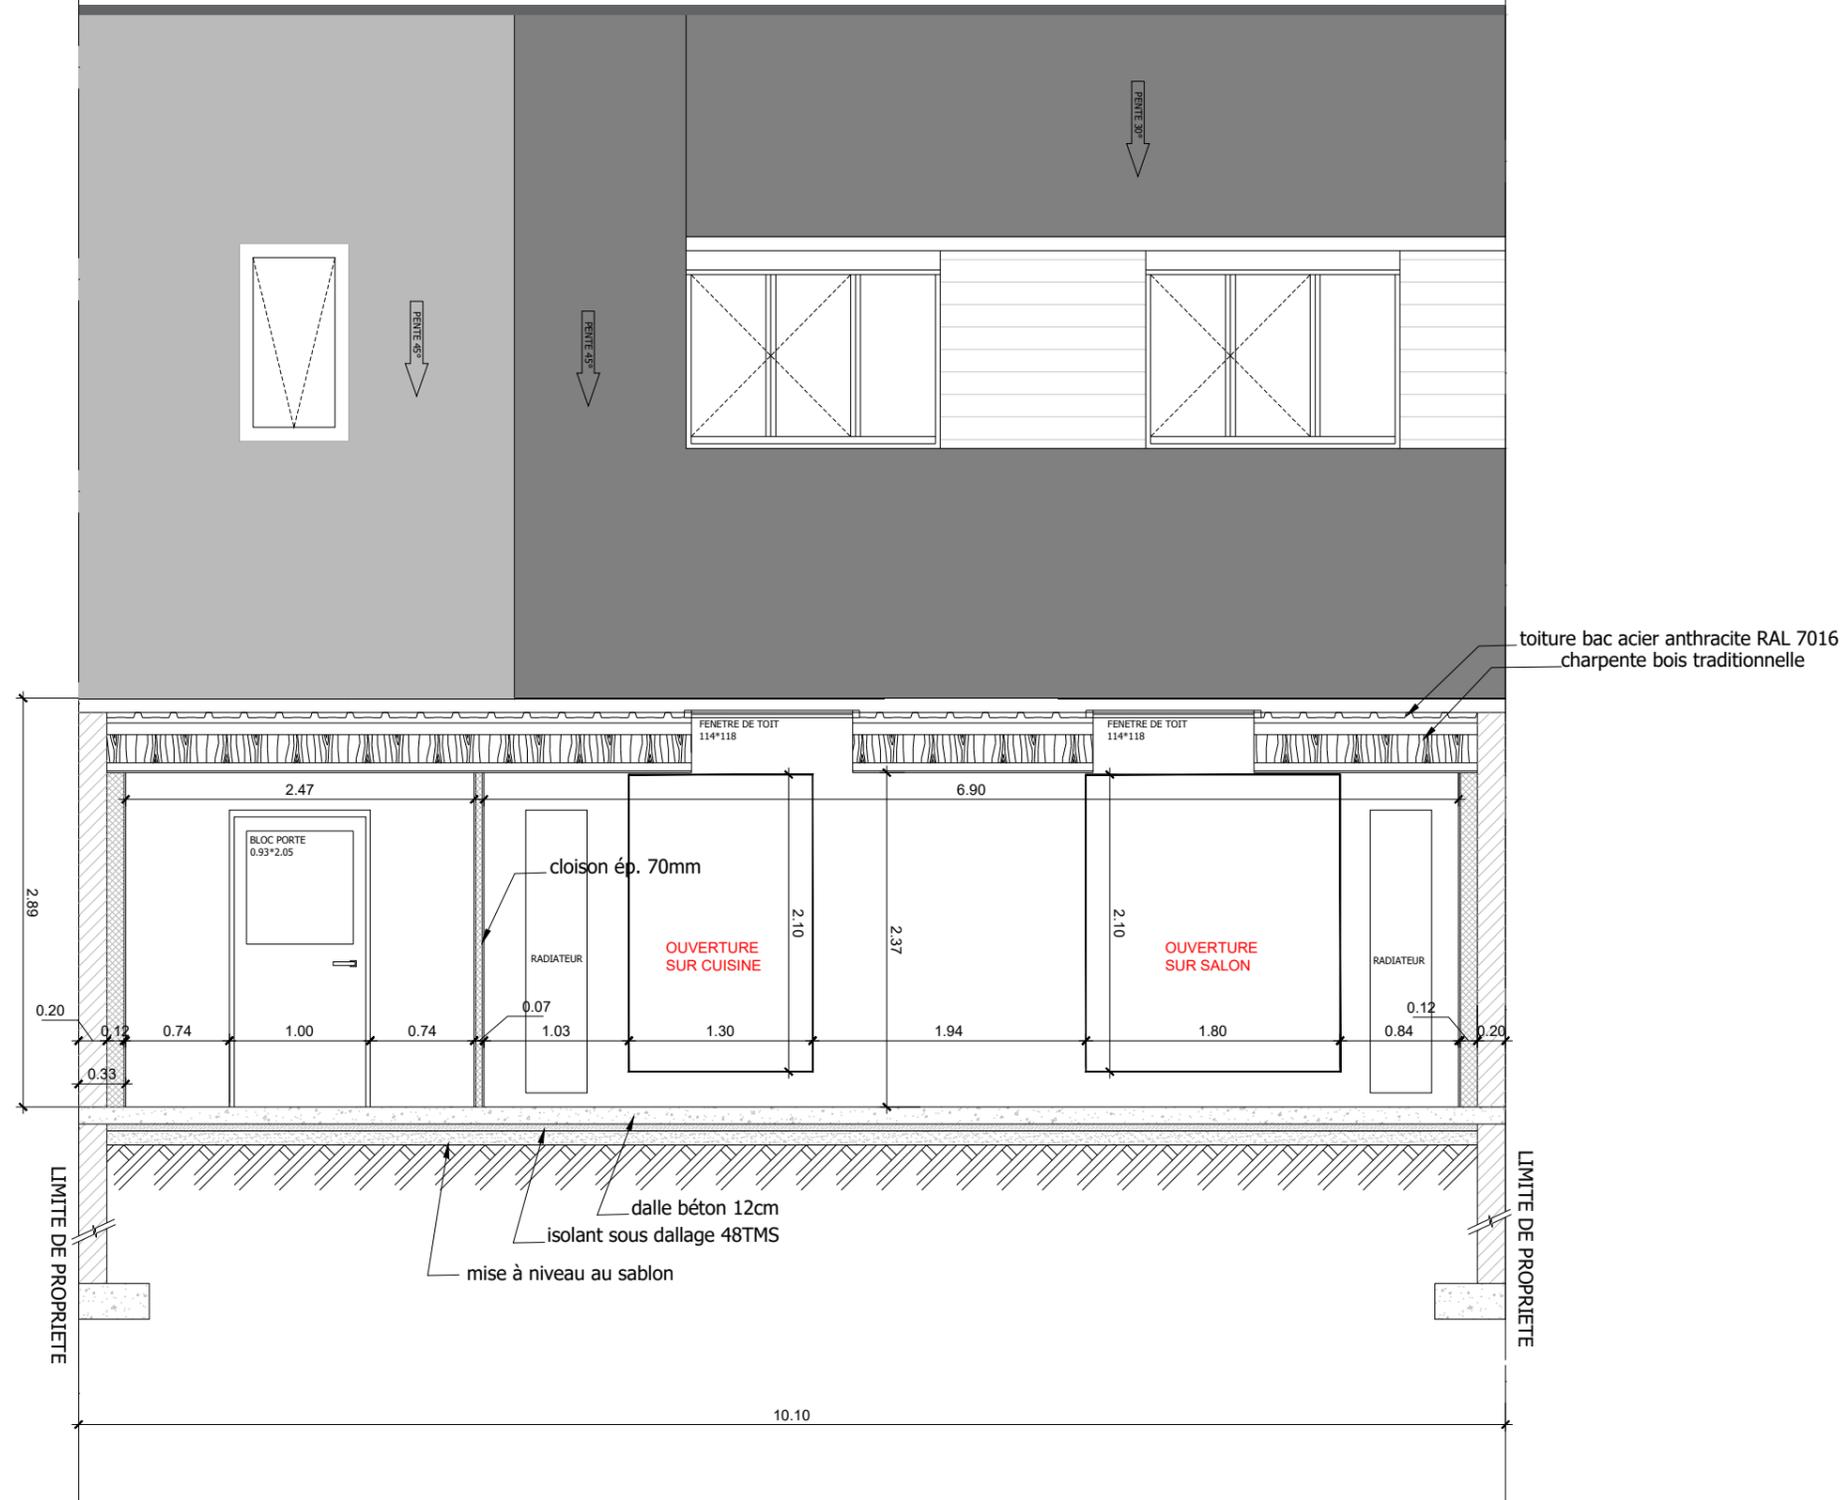

plan réalisé par :

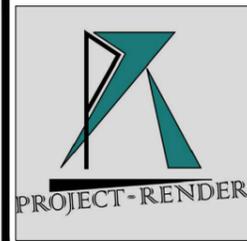

PROJET EXTENSION DE MAISON



section : AE

N° parcelle : 99

Ech. : 1/50

PLAN  
DE COUPE

PCMI 3 - 3/3

## Notice descriptive :

Démontage de la véranda et de l'arrière du garage existant, pour la construction d'une extension de 7.30m\*3.80m + 2.80m\*3.80.

### Phase démontage :

Démontage de la véranda et de l'arrière garage.

Evacuation de gravats.

Démontage et dépose de la baie vitrée + descente allège sans fenêtres existents + évacuation de gravats.

### Phase construction :

Terrassement des fondations, pour la mise à niveau au sablon avant dalle terre plein.  
Coulage des fondations.

Mise en place des parpaings enfouis + dallage.

Mise en place d'isolant sous dallage de type 48 TMS.

Coulage d'une dalle béton ép. 12cm.

Élévation des murs en brique creuse + linteaux + chaînage béton + accrotère béton.

Création d'une charpente traditionnelle avec bac acier anthracite RAL7016 comprenant une étanchéité zinc, avec une descente et regard des eaux pluviales.

Pose de deux velus 114\*118 gamme confort avec étanchéité zinc sur bac acier.

Pose d'une baie vitrée 2.40m\*2.15m comprenant un volet roulant électrique en pose demi-linteaux.

Pose d'une fenêtre 1.50m\*1.00m comprenant un volet roulant électrique en pose demi-linteaux.

Pose d'une porte de service vitrée en partie haute, de 930mm d'ouverture couleur RAL7016.


L'isolation intérieur se compose de plaque de BA13, d'une isolation de 120mm d'épaisseur sur les mur périphérique et 300mm d'épaisseur en plafond.

Une cloison de 7mm d'épaisseur avec une porte de 930mm d'ouverture sépara la pièce de vie et le garage.

Enduit extérieur d'une couleur blanc.

Un recouvrement par bardage clin PVC blanc au niveau du R+1 sera également réalisé identique à la maison voisine.

plan réalisé par :

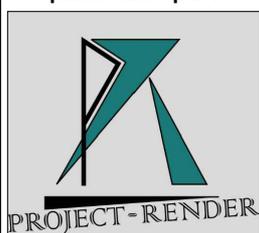

**PROJET EXTENSION DE MAISON**



section : AE

N° parcelle : 99


Ech. : SANS

**NOTICE  
DESCRIPTIVE**

**PCMI 4**

# FACADE ET TOITURE EXISTANTE


## TOITURE

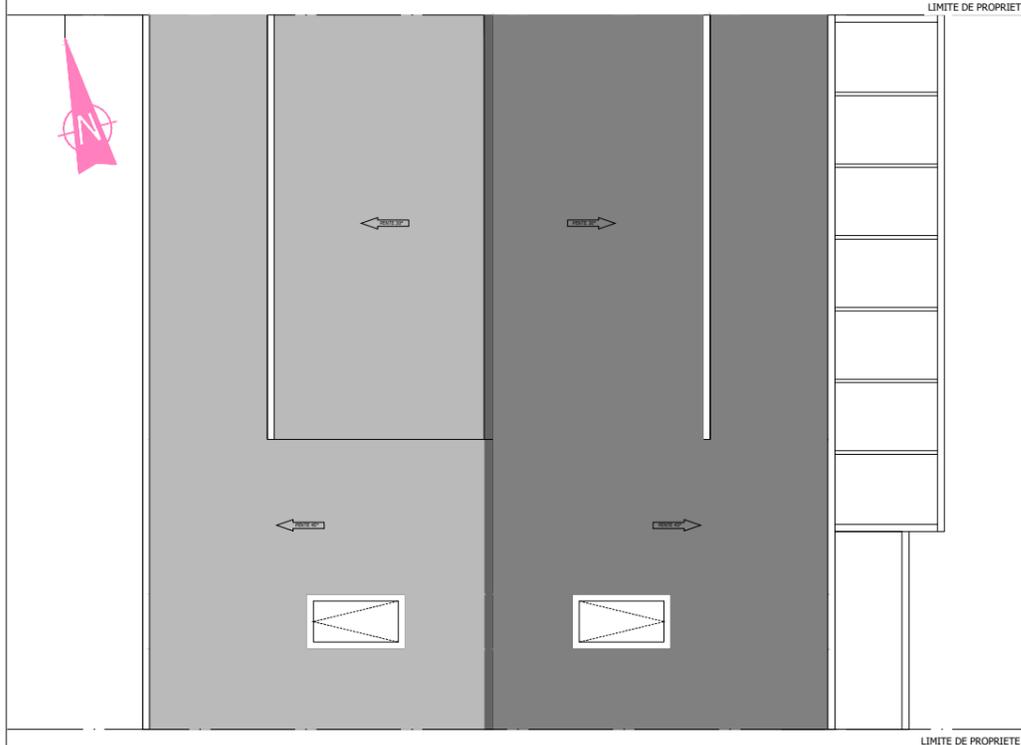

## FACADE SUD-EST




## PIGNON SUD-OUEST

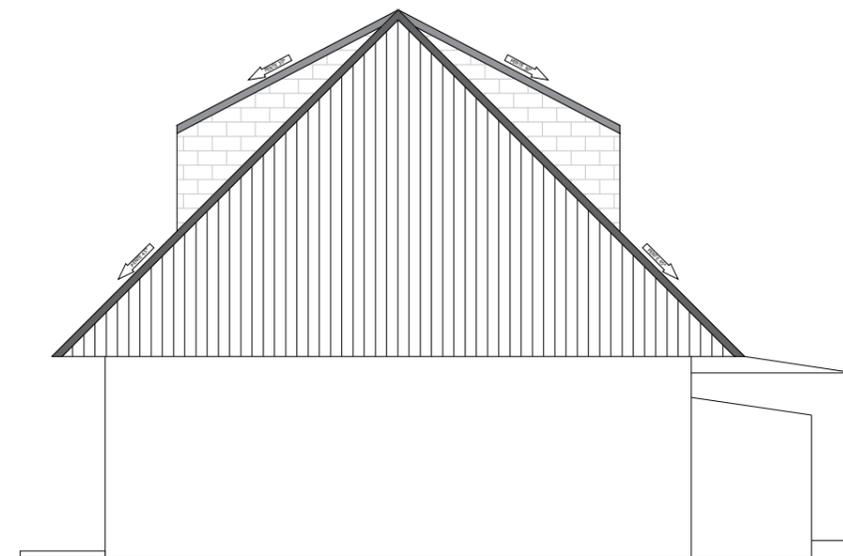


# FACADE ET TOITURE PROJET


## TOITURE

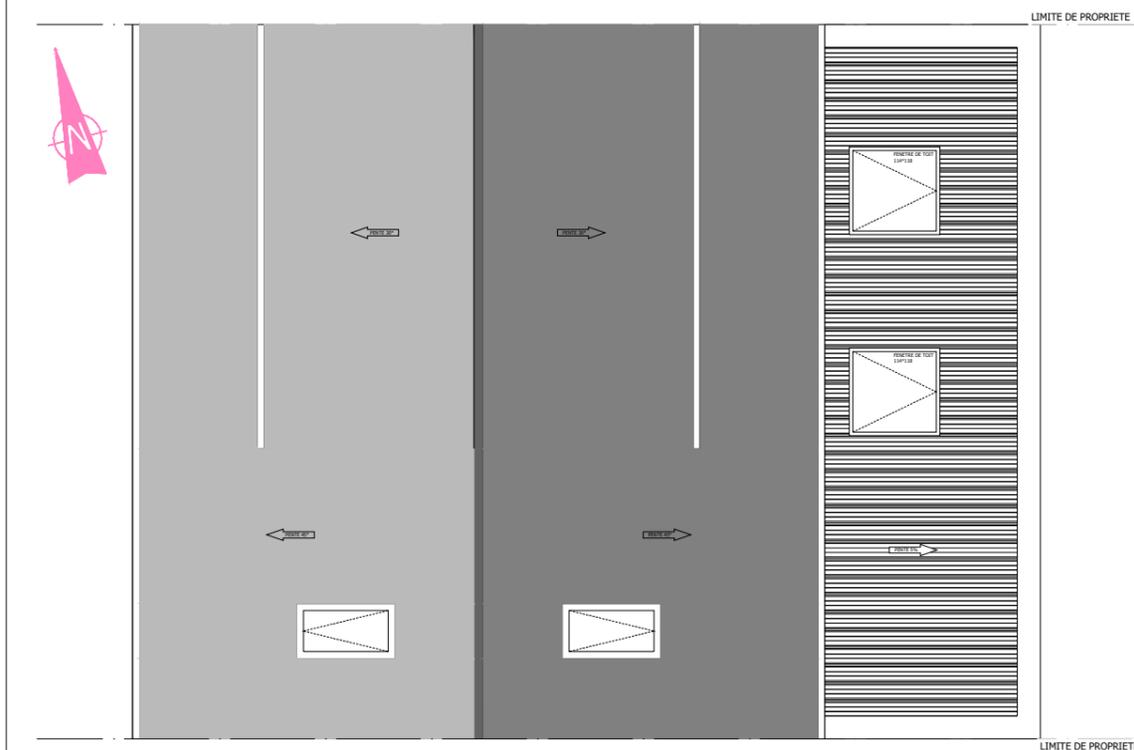


## FACADE SUD-EST

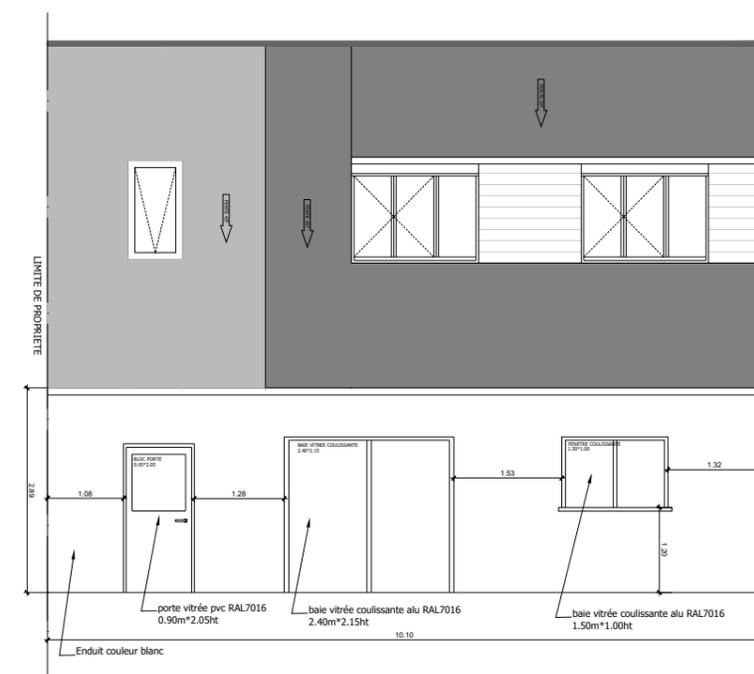

## PIGNON SUD-OUEST

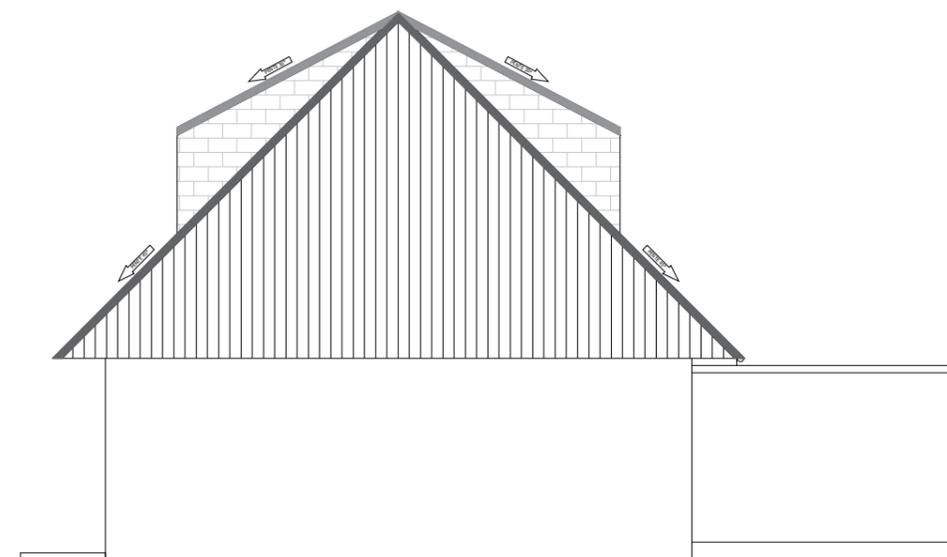

plan réalisé par :

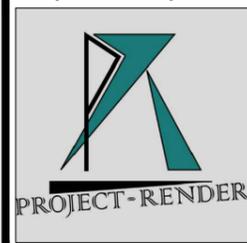

PROJET EXTENSION DE MAISON



PLAN  
DES FACADES  
ET TOITURES

PCMI 5

section : AE


N° parcelle : 99

Ech. : 1/100



plan réalisé par :

**PROJET EXTENSION DE MAISON**

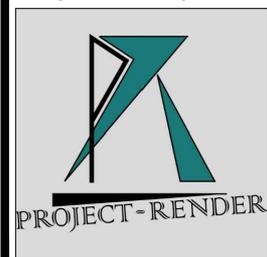

**DOCUMENT  
GRAPHIQUE**

**section : AE**

**N° parcelle : 99**

**Ech. : SANS**

**PCMI 6**

## PCMI 7

EMPLACEMENT  
DU PROJET




## PCMI 8

EMPLACEMENT  
DU PROJET



plan réalisé par :

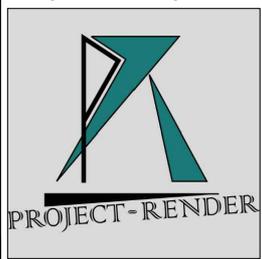

**PROJET EXTENSION DE MAISON**



**PHOTOGRAPHIE  
PAYSAGE  
PROCHE & LOINTAIN**

section : AE

N° parcelle : 99

Ech. : SANS

**PCMI 7 / PCMI 8**