


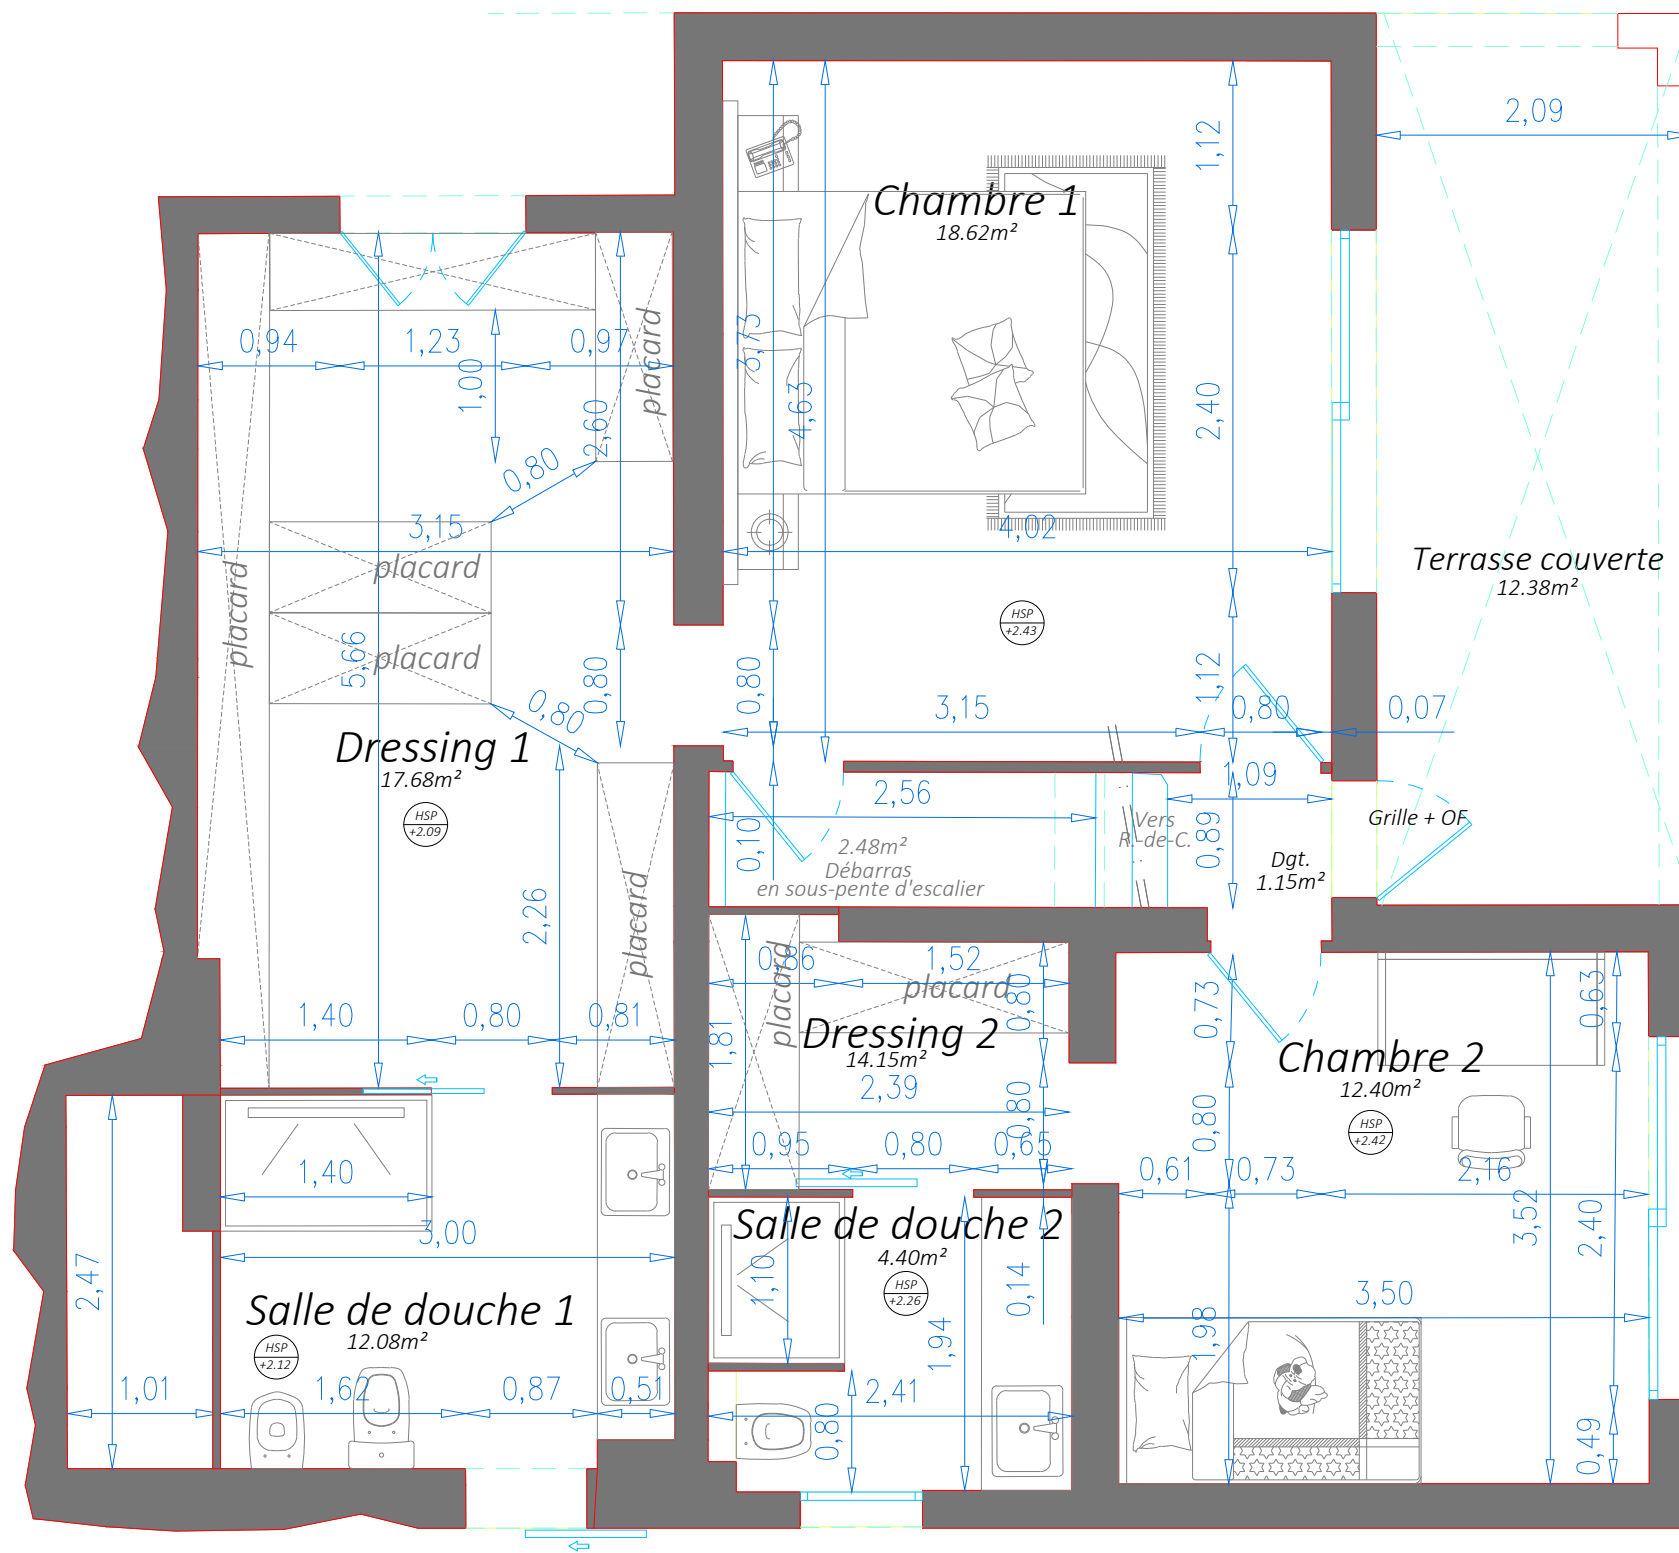
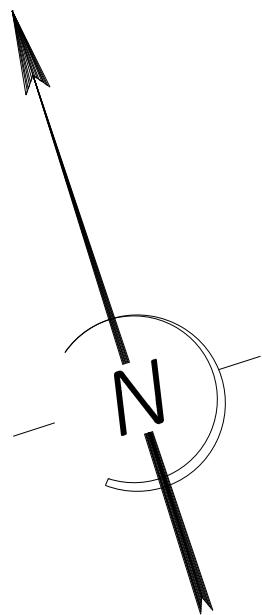
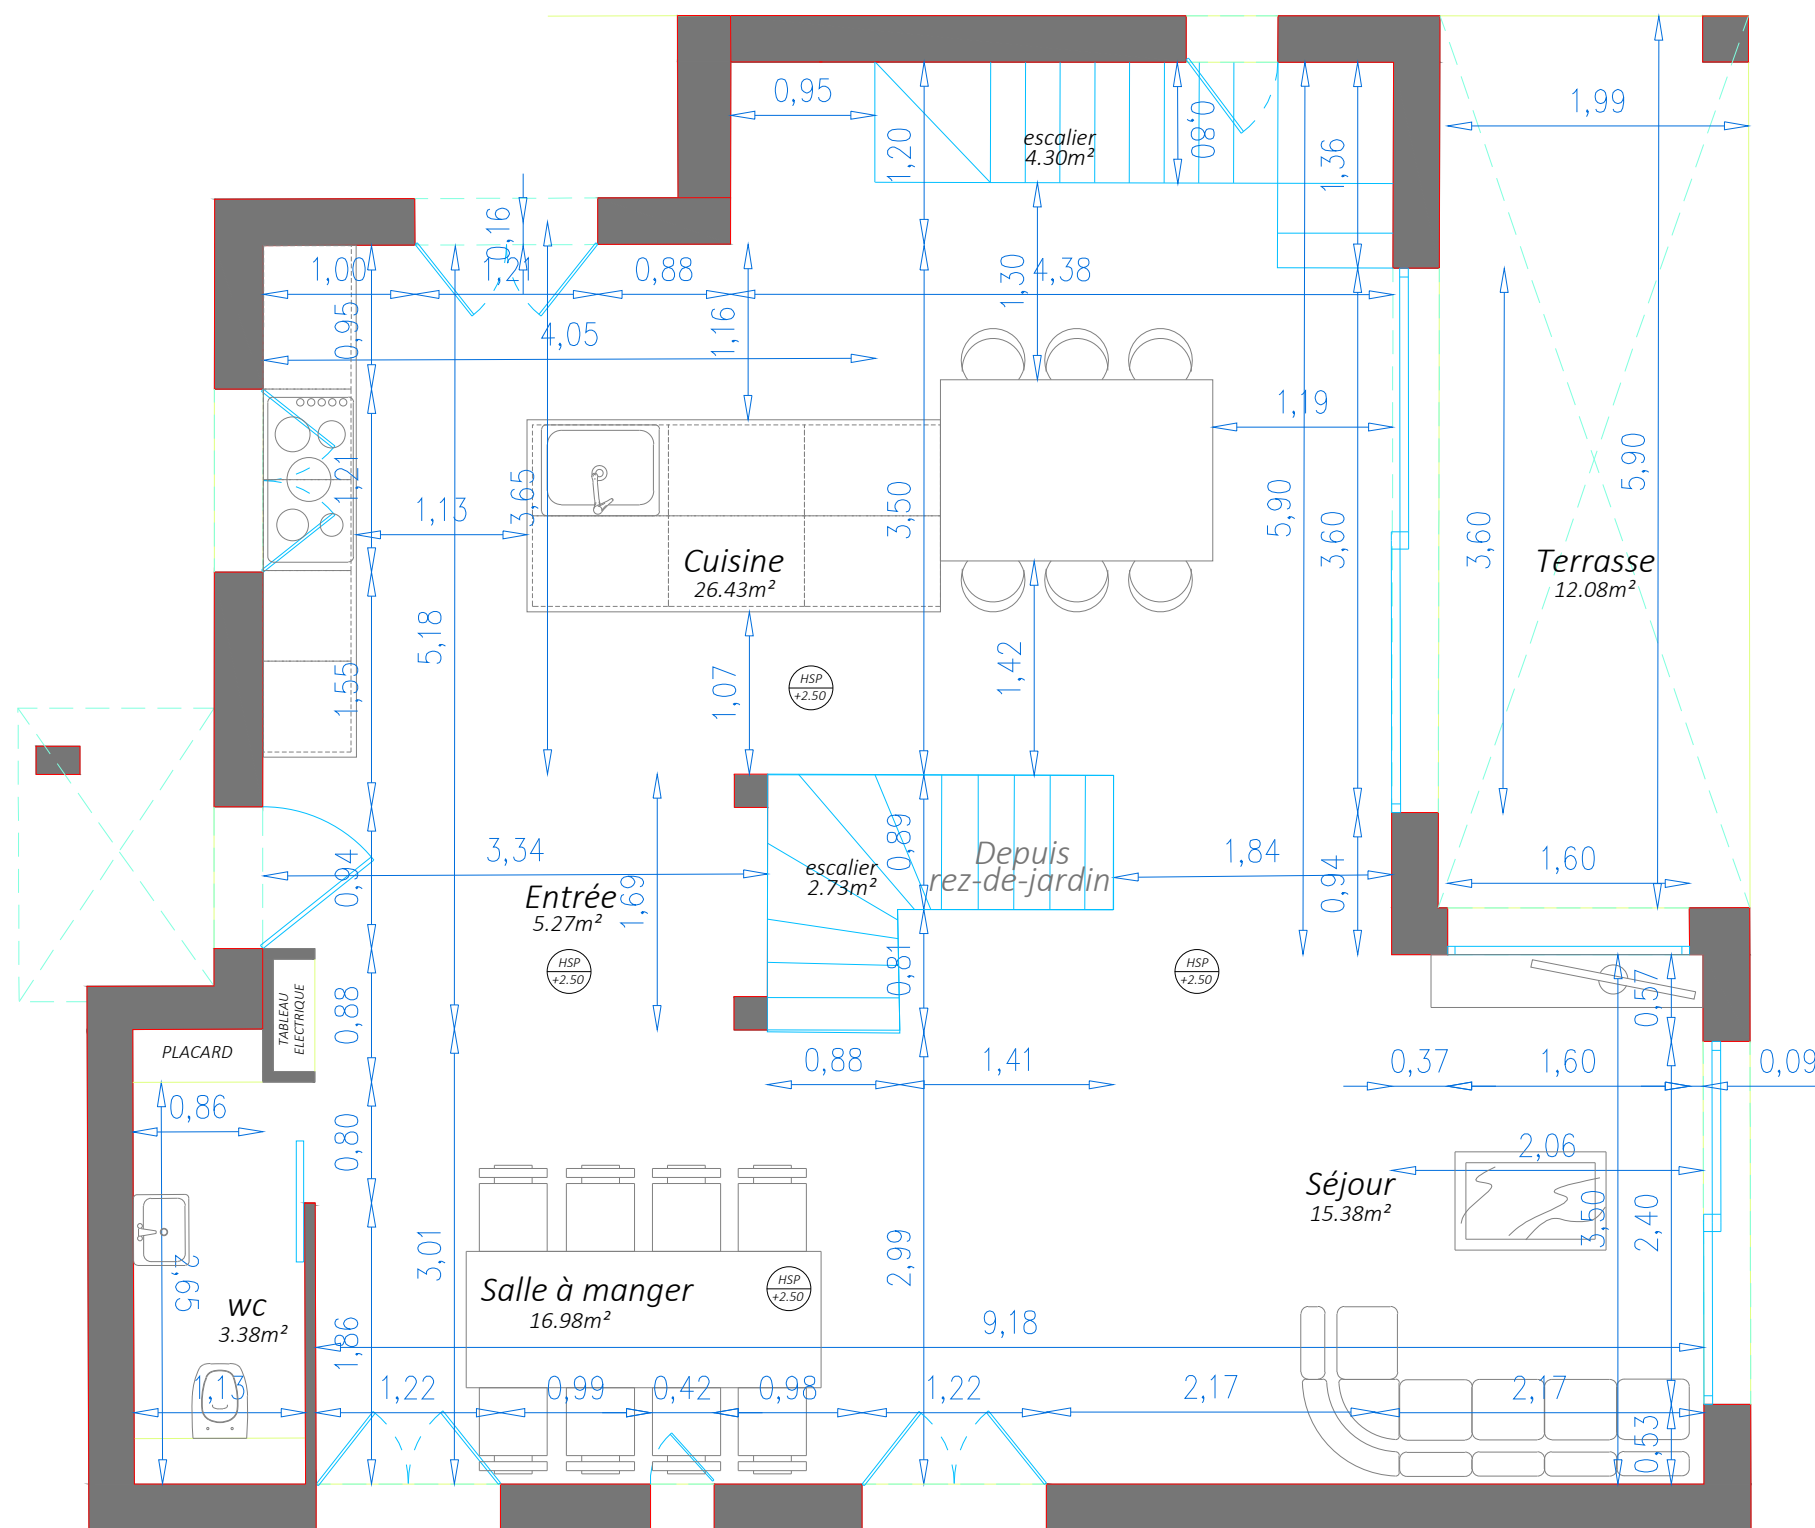
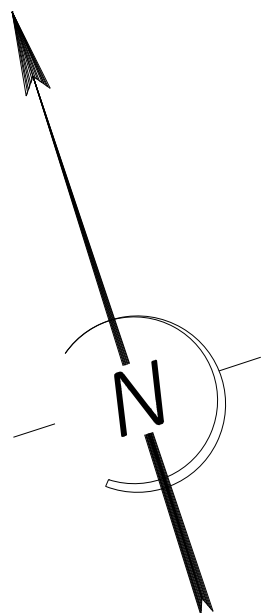


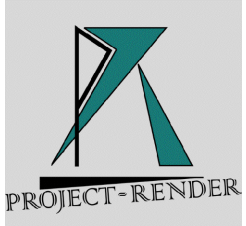


| VILLA SUPER CANNES          |          |           |         |  |
|-----------------------------|----------|-----------|---------|--|
| Plan : Niveau Rez-de-Jardin |          |           |         |  |
| Date indice :               | Indice : | Echelle : | PLAN N° |  |
| NOVEMBRE 2021               | 00       | 1/50      | 001     |  |

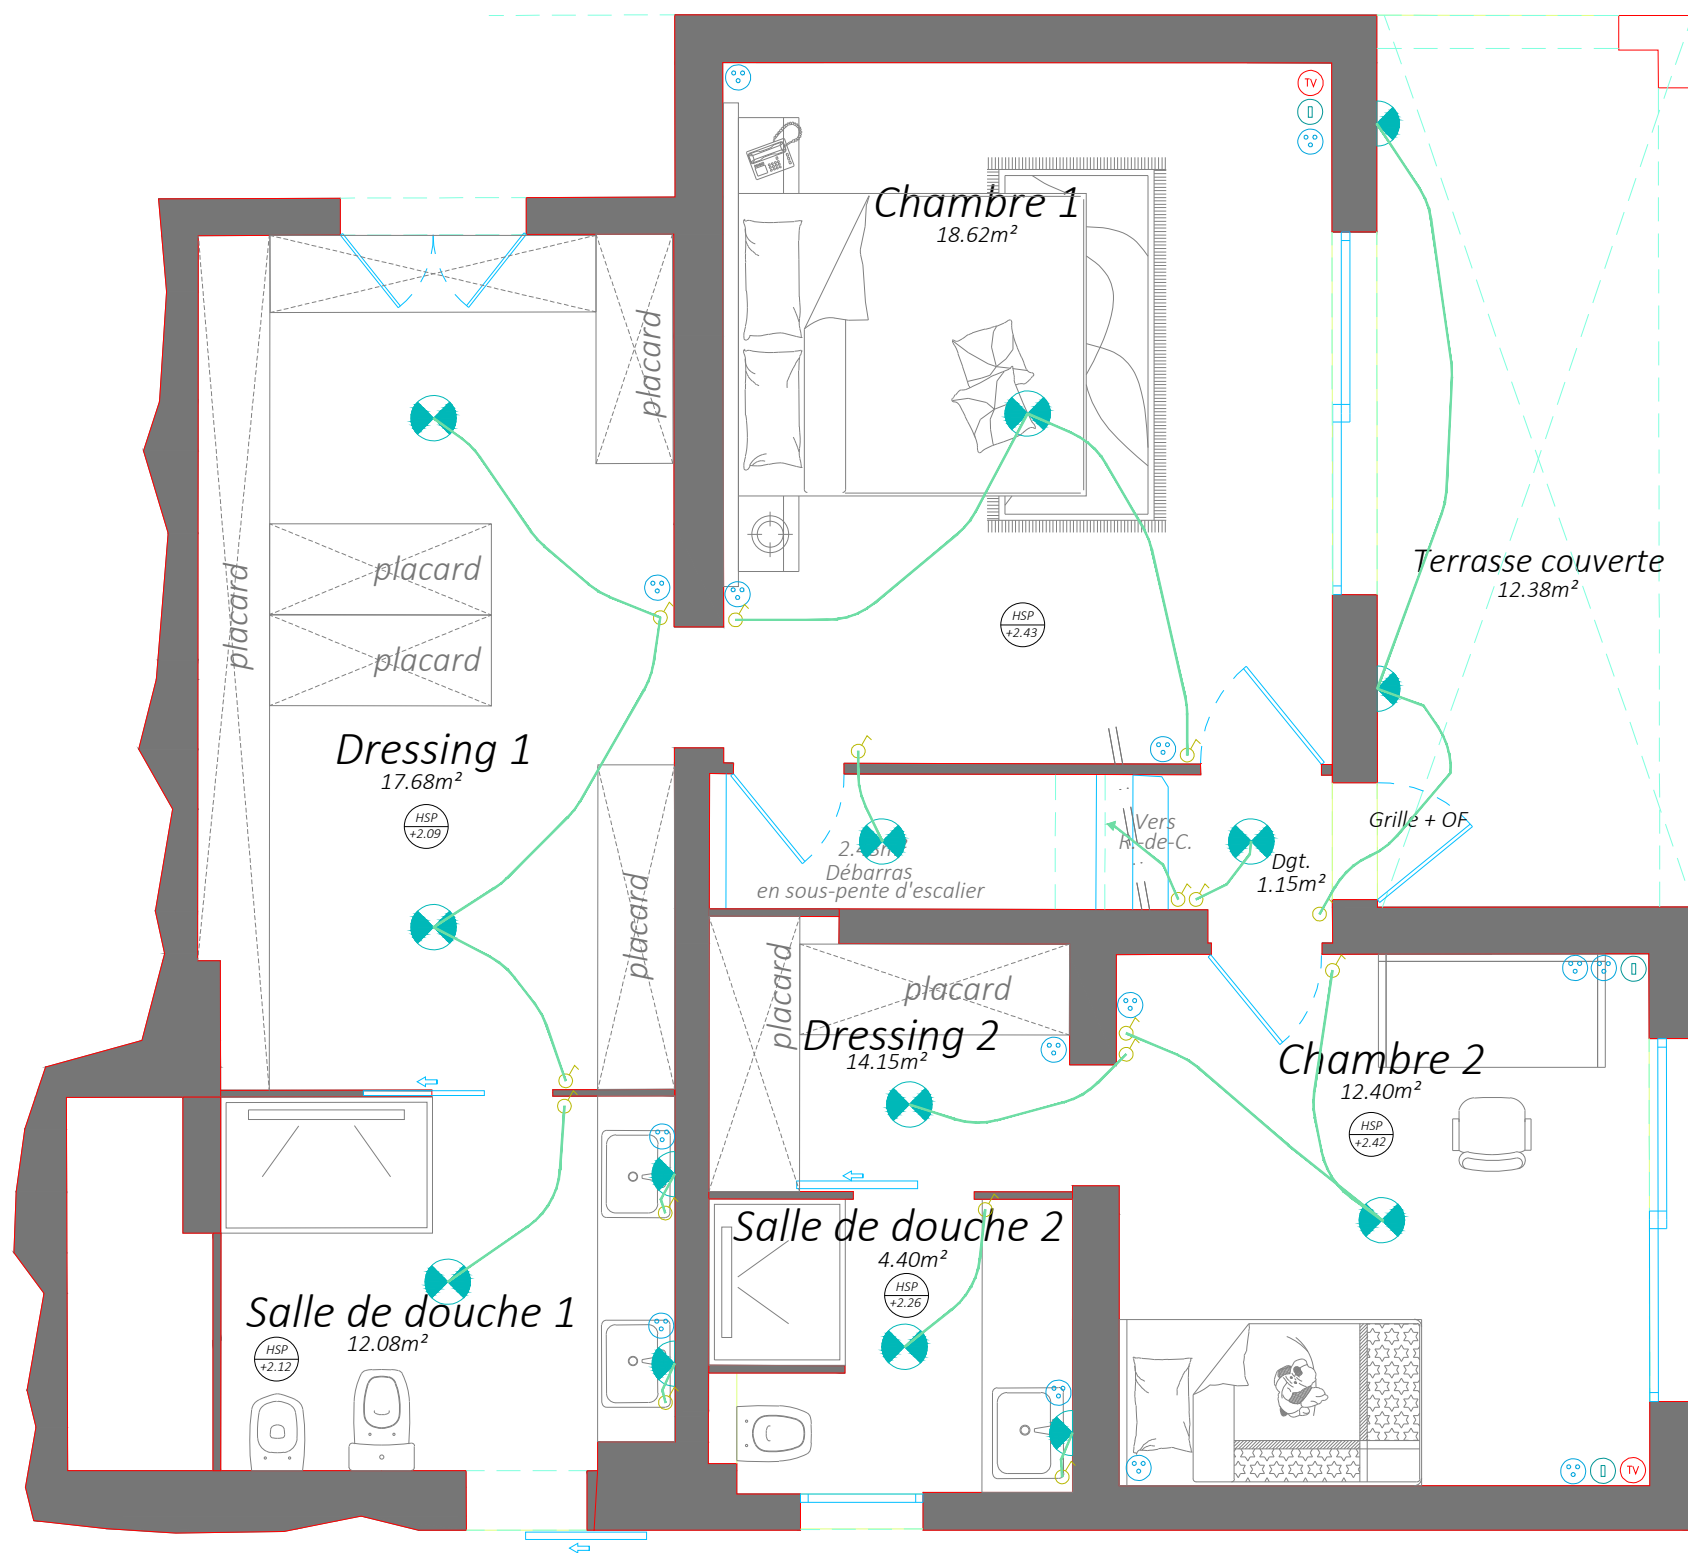

|                                                                                       |  |   |                |                               |                |
|---------------------------------------------------------------------------------------|--|---|----------------|-------------------------------|----------------|
| Dessin réaliser par :                                                                 |  | VILLA SUPER CANNES   |                |                               |                |
|  |  | <br>ISTITUTO SVILUPPO IMMOBILIARE TORINESE |                | Plan : Niveau Rez-de-chaussée |                |
| Responsable projet :<br>Giacomo BERGAGLIO                                             |  | Date indice :<br>NOVEMBRE 2021                                                                                                  | Indice :<br>00 | Echelle :<br>1/50             | PLAN N°<br>002 |

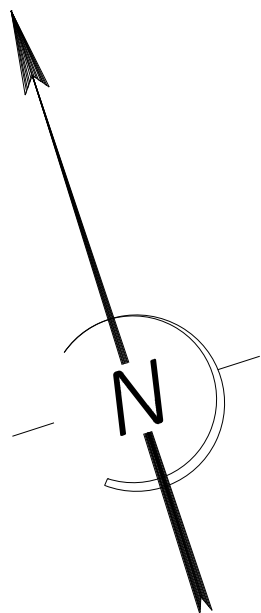

| LEGENDE : |                           |
|-----------|---------------------------|
|           | alimentation              |
|           | point lumineux en plafond |
|           | point lumineux mural      |
|           | prise                     |
|           | prise RJ45                |
|           | prise TV                  |
|           | interrupteur              |

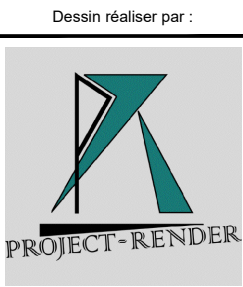

Dessin réaliser par :





ISTITUTO SVILUPPO IMMOBILIARE TORINESE


Responsable projet :

Giacomo BERGAGLIO

| VILLA SUPER CANNES                        |          |           |         |  |
|-------------------------------------------|----------|-----------|---------|--|
| Plan : ELECTRIQUE<br>Niveau Rez-de-Jardin |          |           |         |  |
| Date indice :                             | Indice : | Echelle : | PLAN N° |  |
| NOVEMBRE 2021                             | 00       | 1/50      | 001     |  |

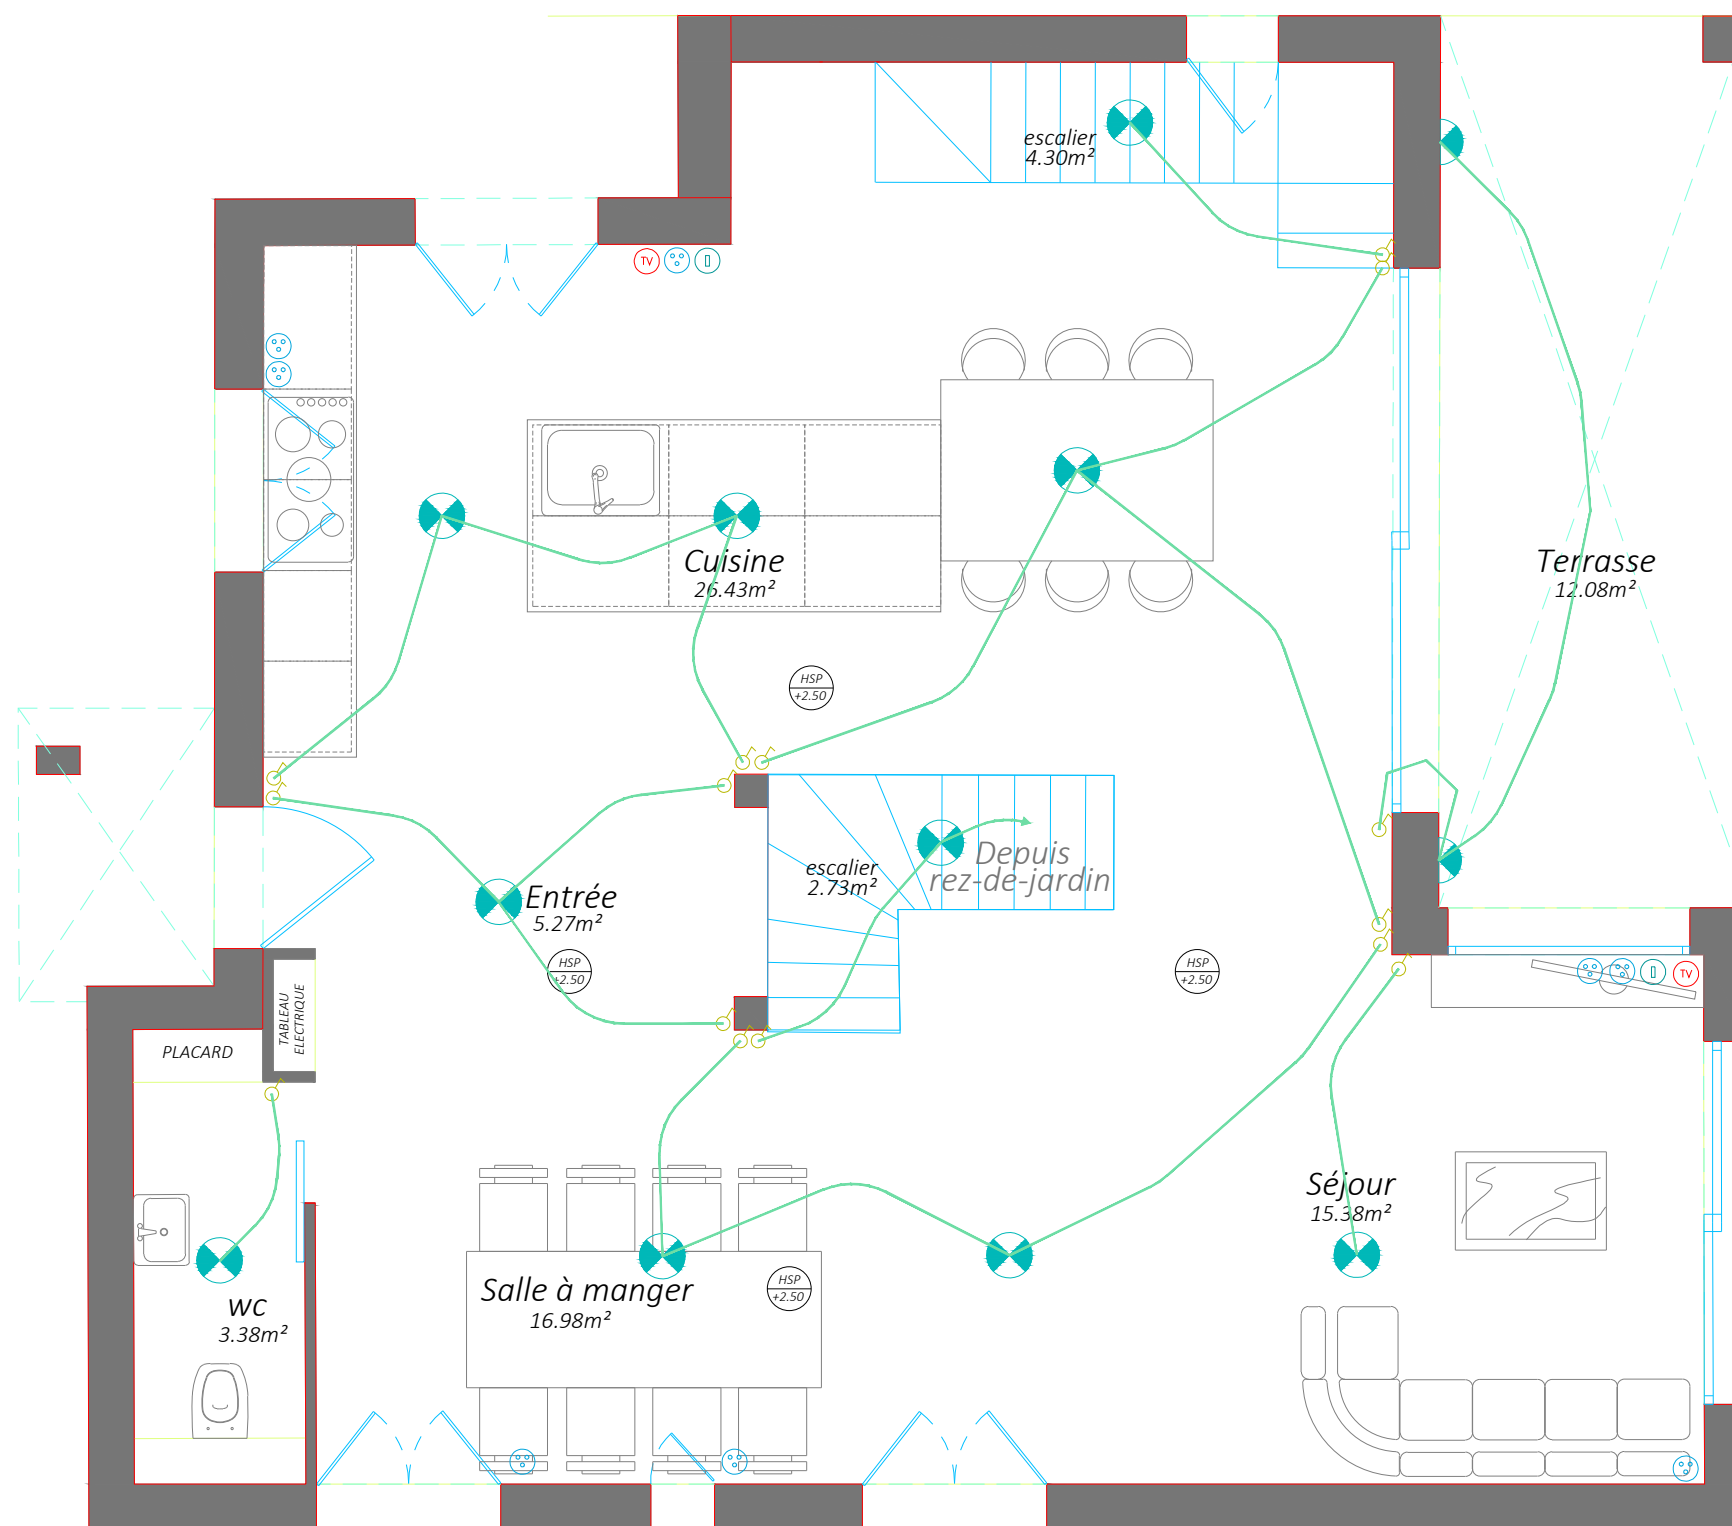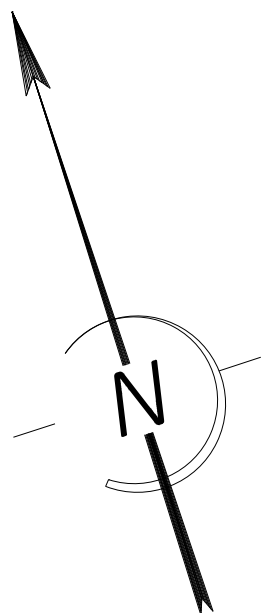

| LEGENDE : |                           |
|-----------|---------------------------|
|           | alimentation              |
|           | point lumineux en plafond |
|           | point lumineux mural      |
|           | prise                     |
|           | prise RJ45                |
|           | prise TV                  |
|           | interrupteur              |

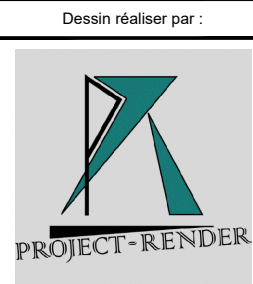

| VILLA SUPER CANNES                          |          |           |         |  |
|---------------------------------------------|----------|-----------|---------|--|
| Plan : ELECTRIQUE<br>Niveau Rez-de-chaussée |          |           |         |  |
| Date indice :                               | Indice : | Echelle : | PLAN N° |  |
| NOVEMBRE 2021                               | 00       | 1/50      | 002     |  |