


LISTE DES DOCUMENTS :

- PCMI 1 - Plan de situation
- PCMI 2 - Plan de masse
- PCMI 3 - Plan en coupe
- PCMI 4 - Notice
- PCMI 5 - Plan des façades et toitures
- PCMI 6 - Document graphique
- PCMI 7 - Photographie dans l'environnement proche
- PCMI 8 - Photographie dans l'environnement lointain

PROJET : AGRANDISSEMENT DE MAISON

 

plan réalisé par :

Benoît DUFOUR




section : AD

N° parcelle : 8

Ech. : SANS

**PLANS
POUR PCMI**

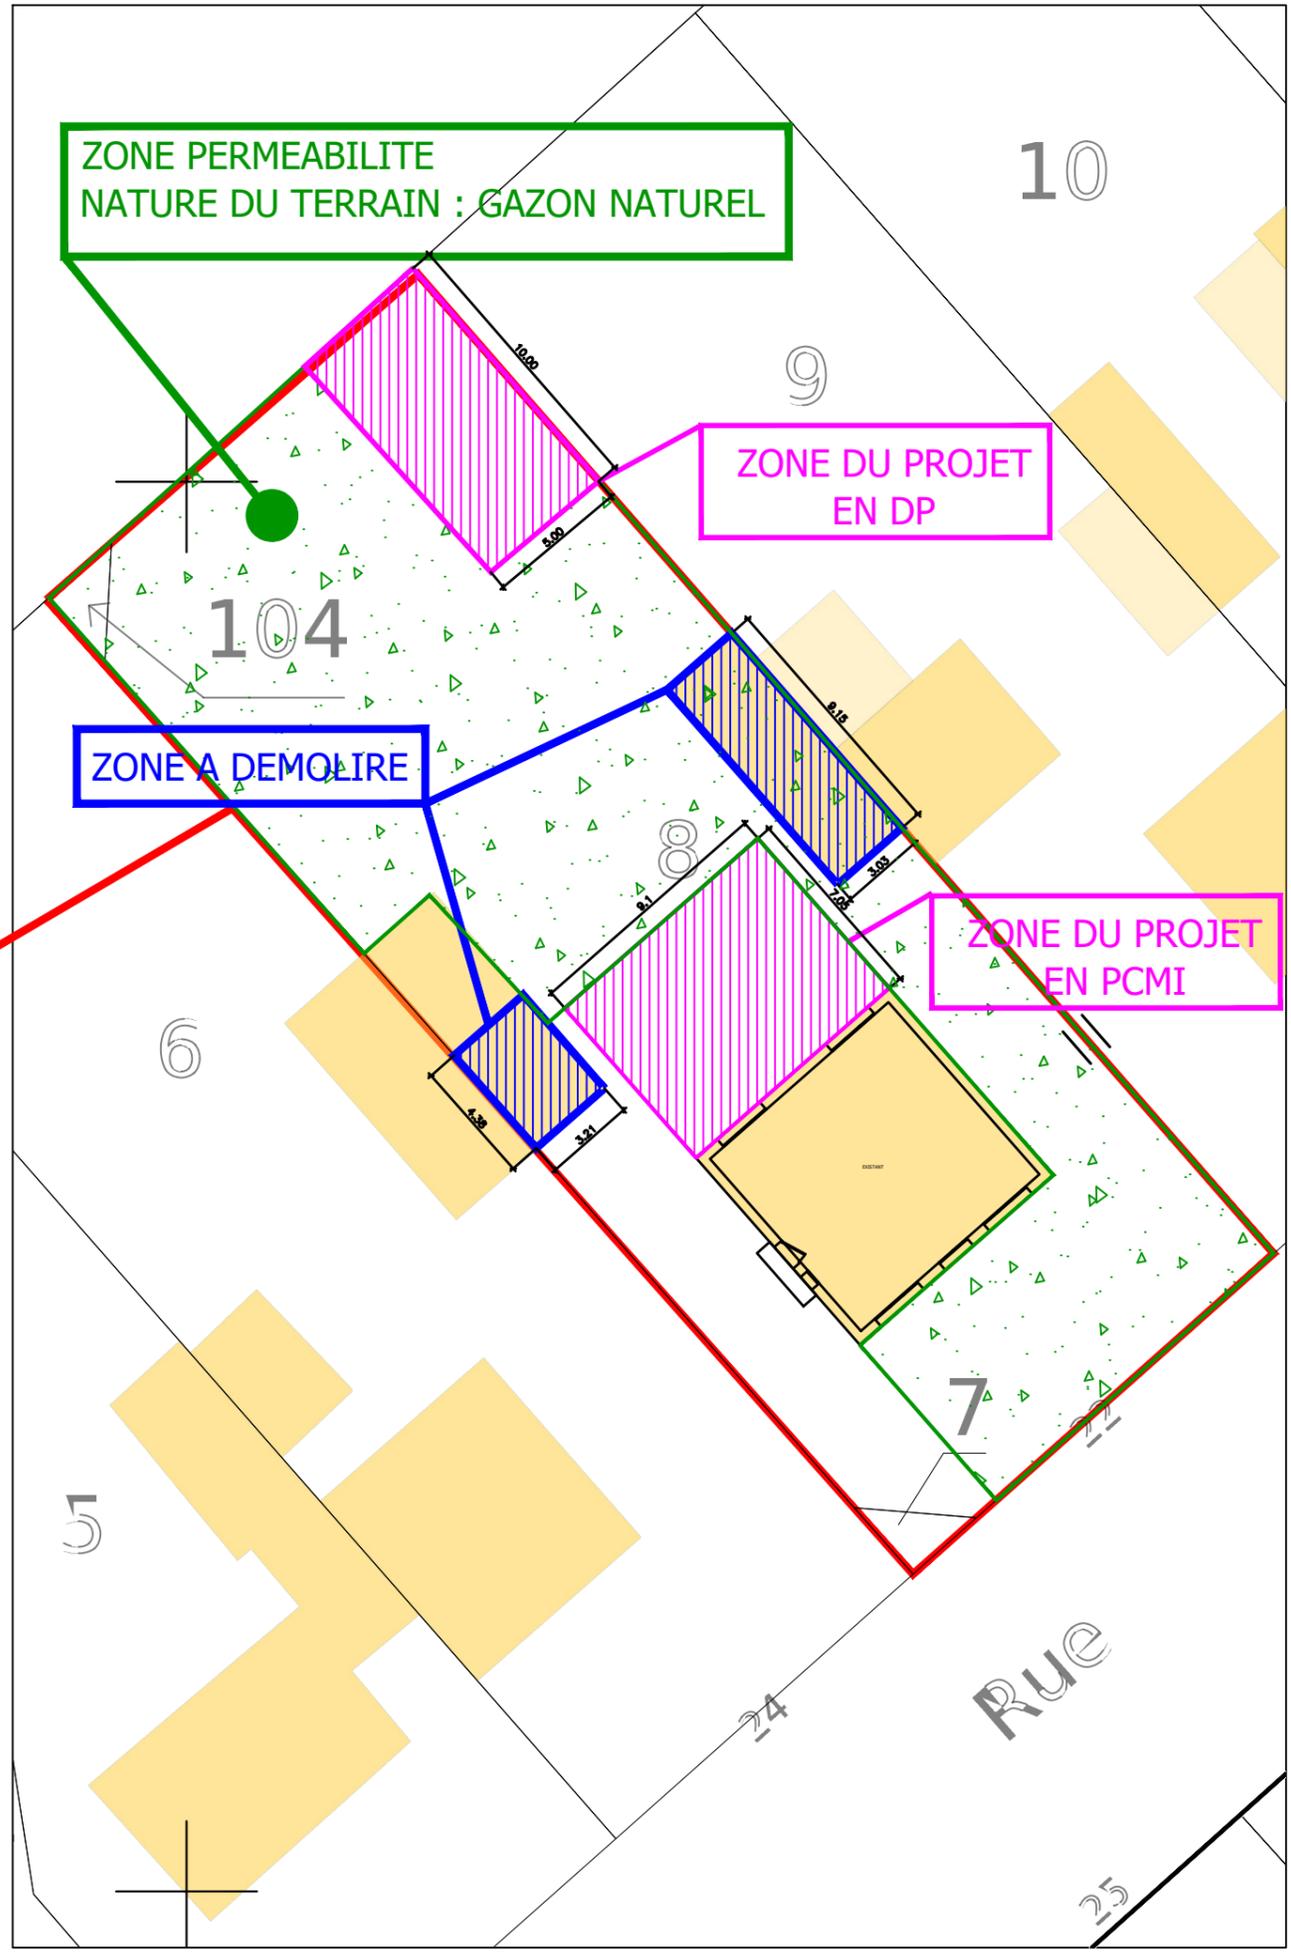

PROJET :
AGRANDISSEMENT DE MAISON

PLAN DE
SITUATION DU TERRAIN

Section :	AD
N° Parcelle :	8
Echelle :	1/750 & 1/250
PCMI N° :	01

Plans réalisés par :

Benoît DUFOUR

PROJECT-RENDER

project.render.bd@gmail.com / 06.15.39.78.27


PROJET :
AGRANDISSEMENT DE MAISON

PLAN DE
MASSE EXISTANT

Section :	AD
N° Parcelle :	8
Echelle :	1/200
PCMI N° :	02

Plans réalisés par :

Benoît DUFOUR

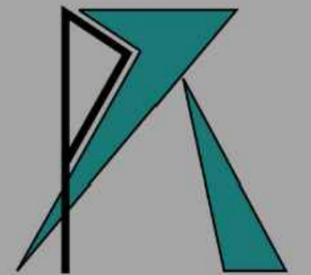

PROJECT-RENDER

project.render.bd@gmail.com / 06.15.39.78.27




PLAN DE
MASSE PROJET
ZOOM SUR PROJET

Section :	AD
N° Parcelle :	8
Echelle :	1/50
PCMI N° :	02


Plans réalisés par :

Benoît DUFOUR

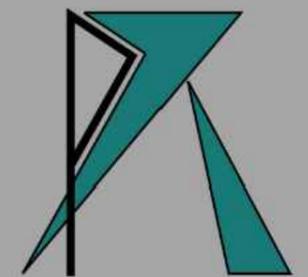


PROJECT-RENDER

project.render.bd@gmail.com / 06.15.39.78.27

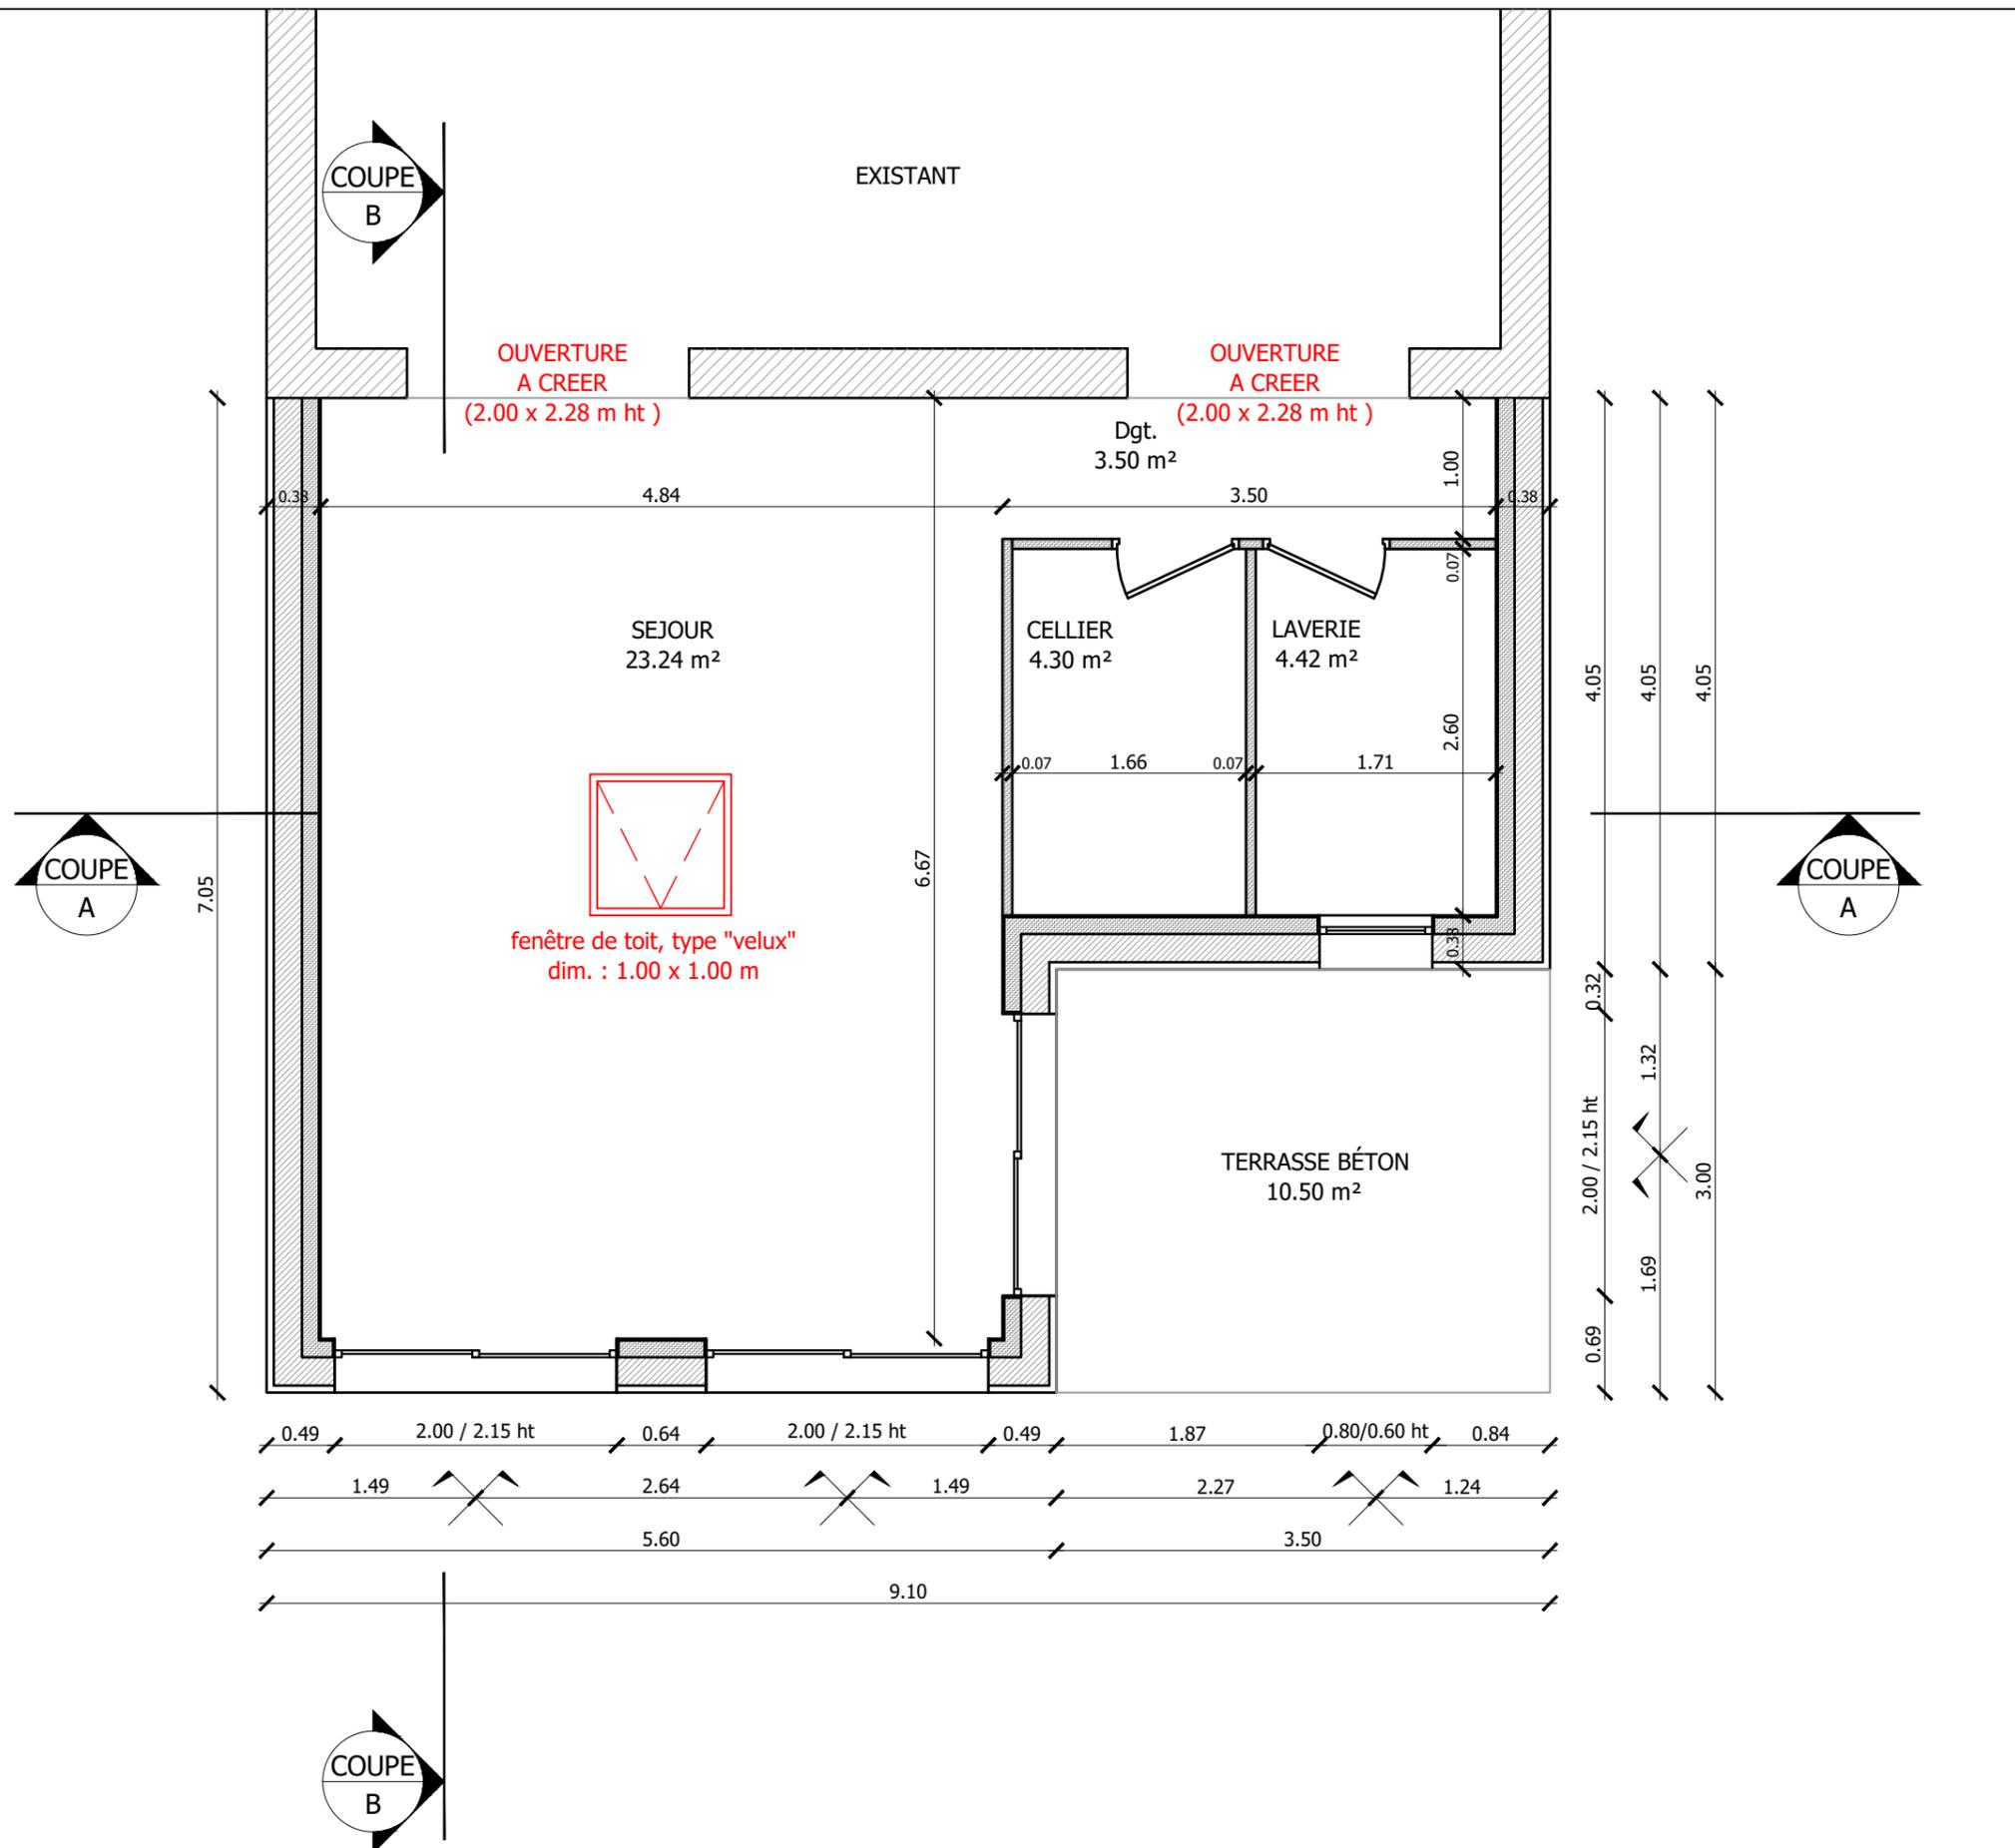


PLAN DE COUPE
AA

Section :	AD
N° Parcelle :	8
Echelle :	1/50
PCMI N° :	03

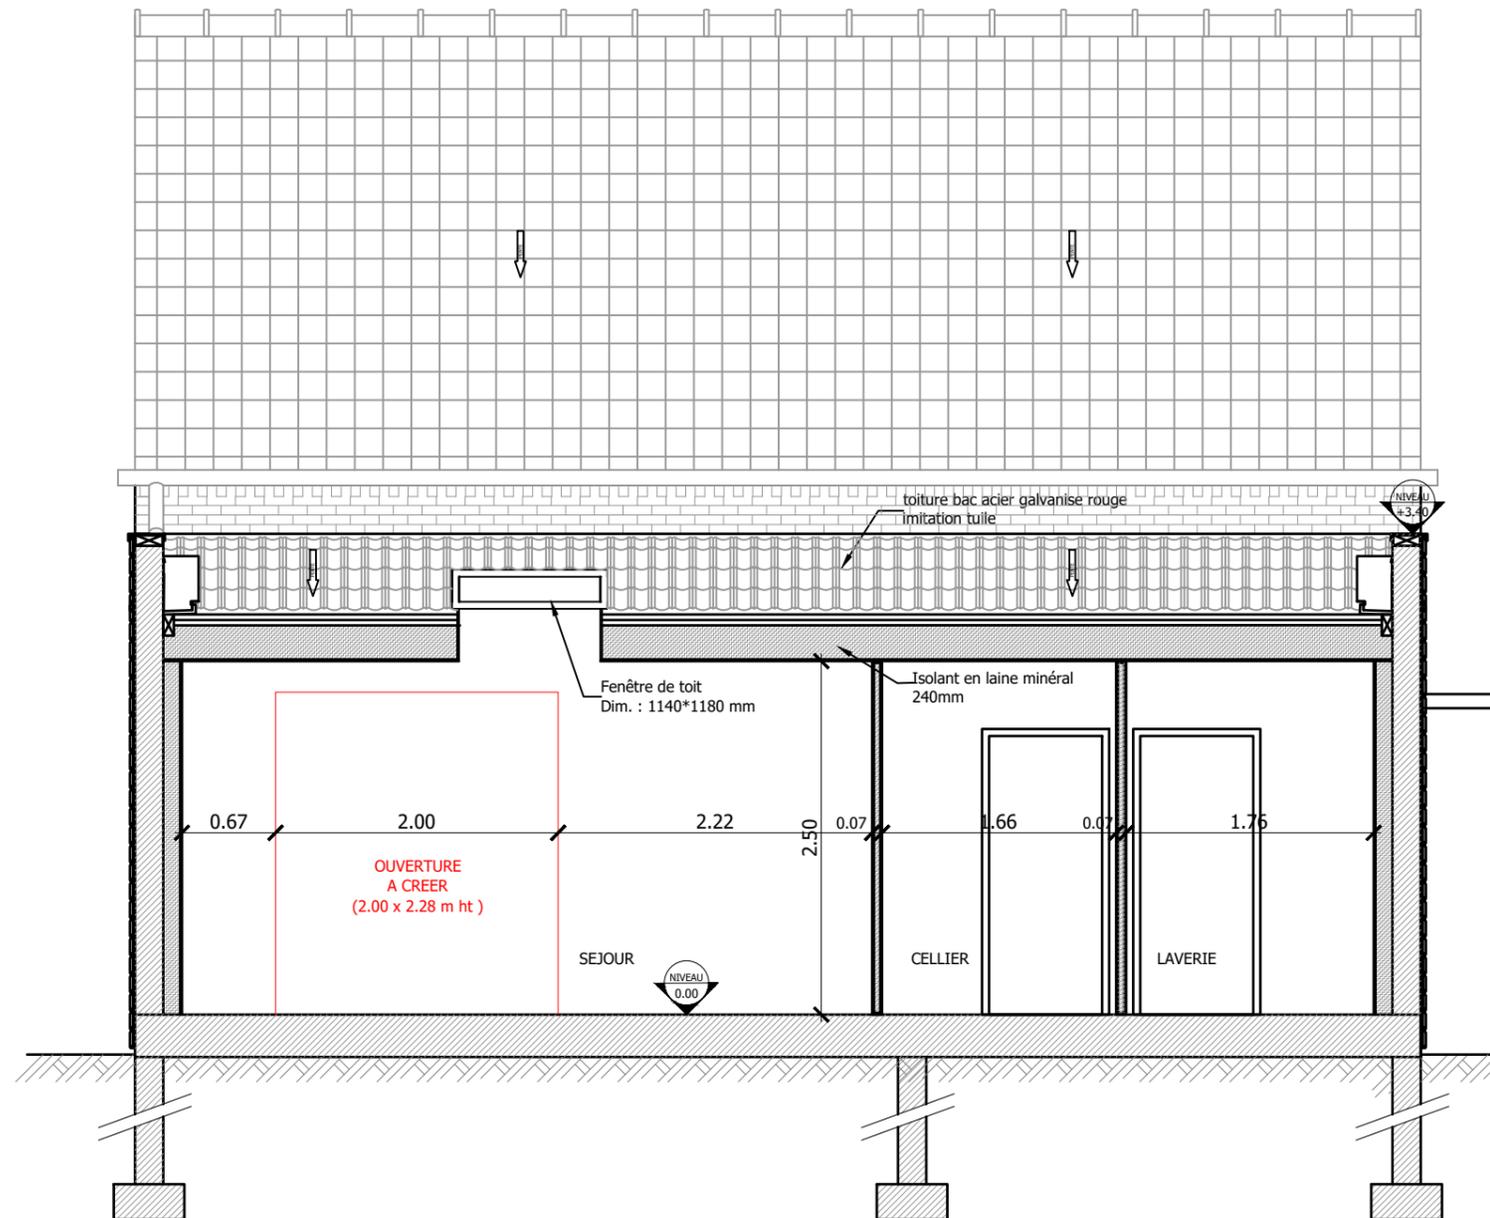

Plans réalisés par :

Benoît DUFOUR

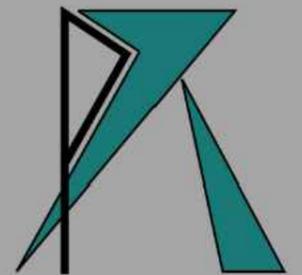


PROJECT-RENDER

project.render.bd@gmail.com / 06.15.39.78.27

PROJET :
AGRANDISSEMENT DE MAISON


PLAN DE COUPE
BB

Section :	AD
N° Parcelle :	8
Echelle :	1/50
PCMI N° :	03

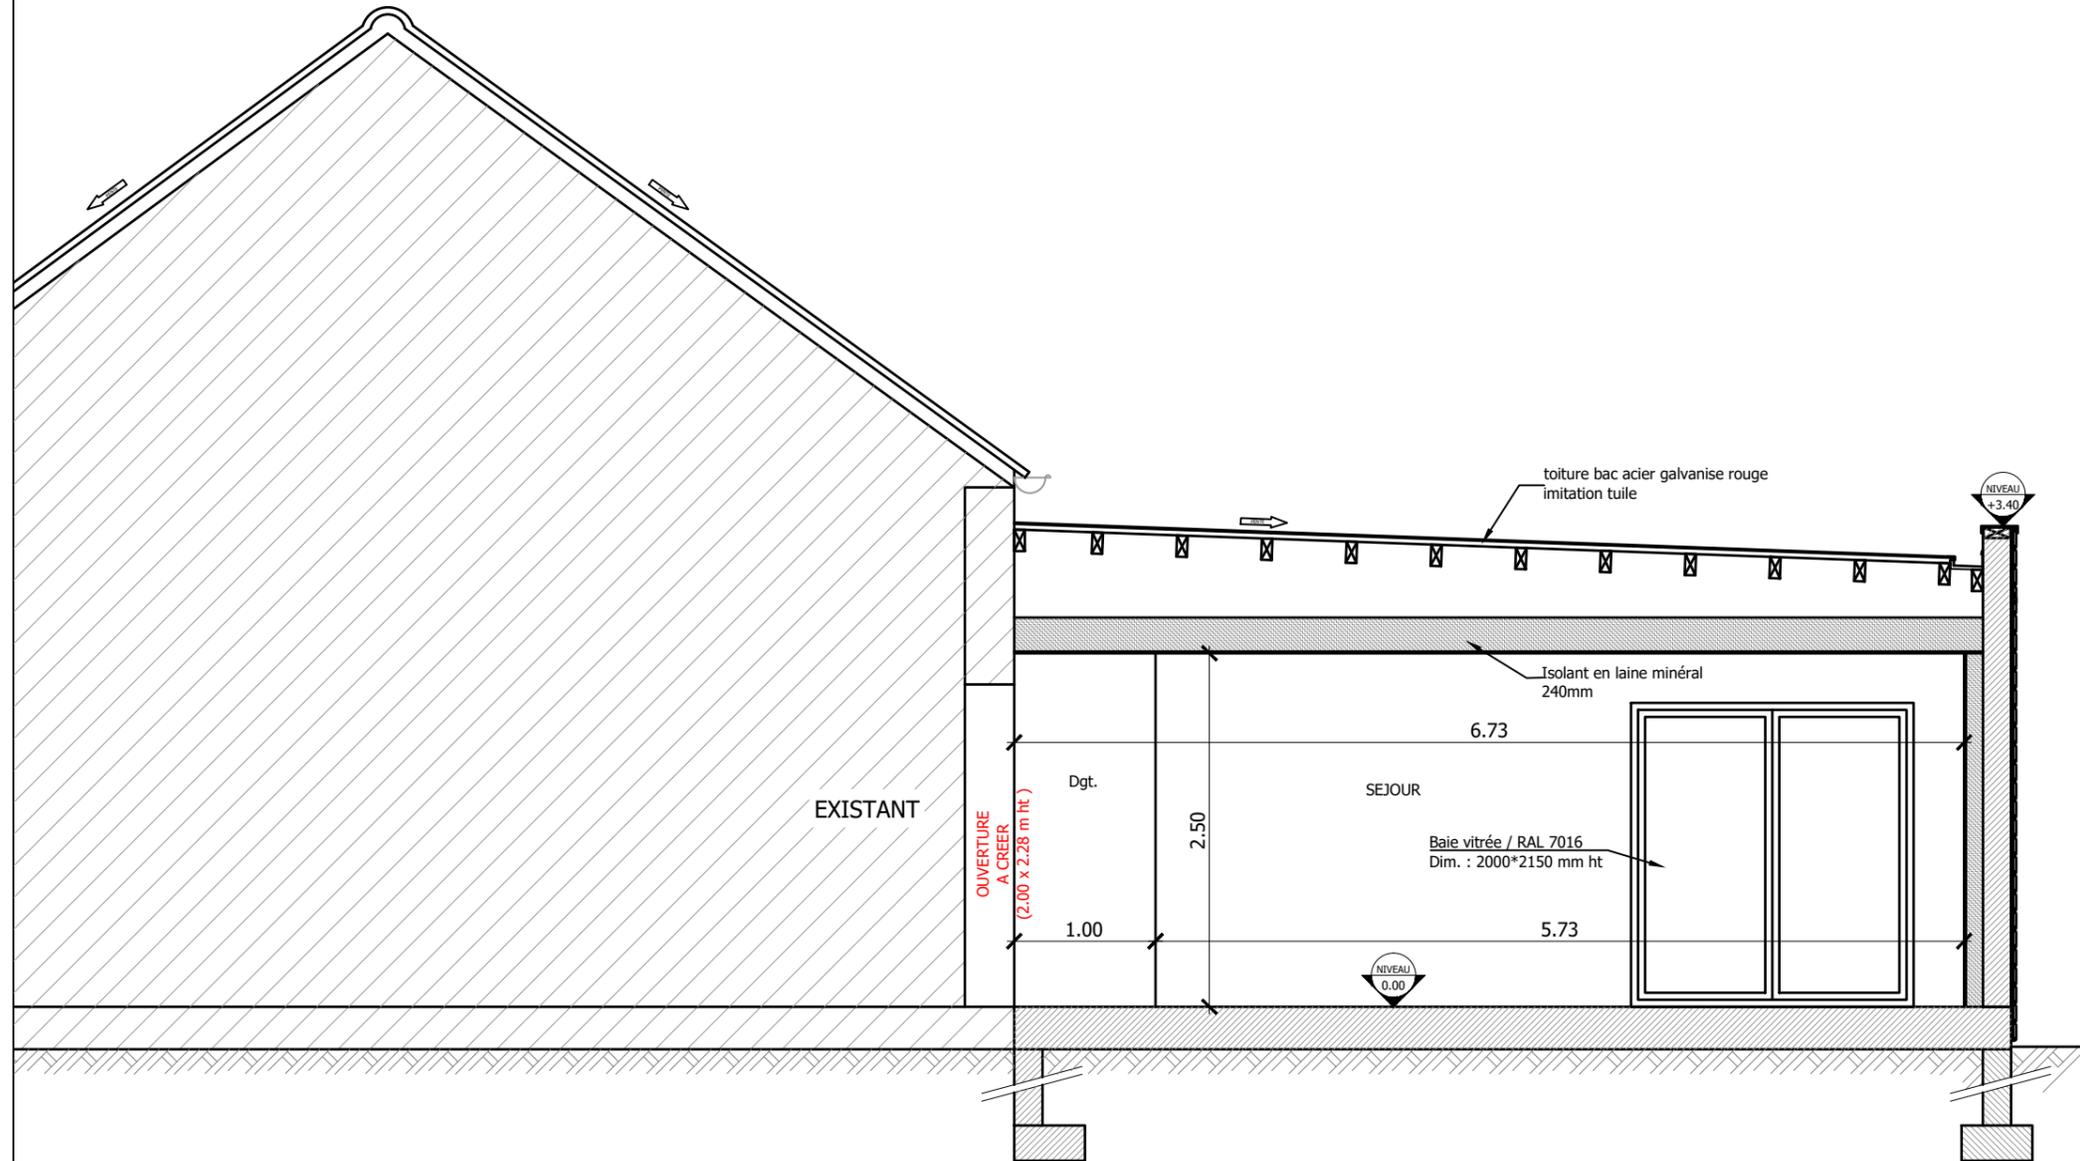

Plans réalisés par :


Benoît DUFOUR

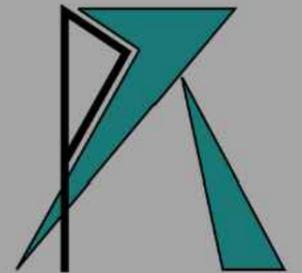

PROJECT-RENDER

project.render.bd@gmail.com / 06.15.39.78.27

PROJET :
AGRANDISSEMENT DE MAISON

 


NOTICE

Section :	AD
N° Parcelle :	8
Echelle :	SANS
PCMI N° :	04

Plans réalisés par :


Benoît DUFOUR

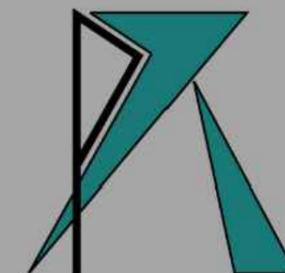


PROJECT-RENDER

 project.render.bd@gmail.com /  06.15.39.78.27


FACADE SUD-EST

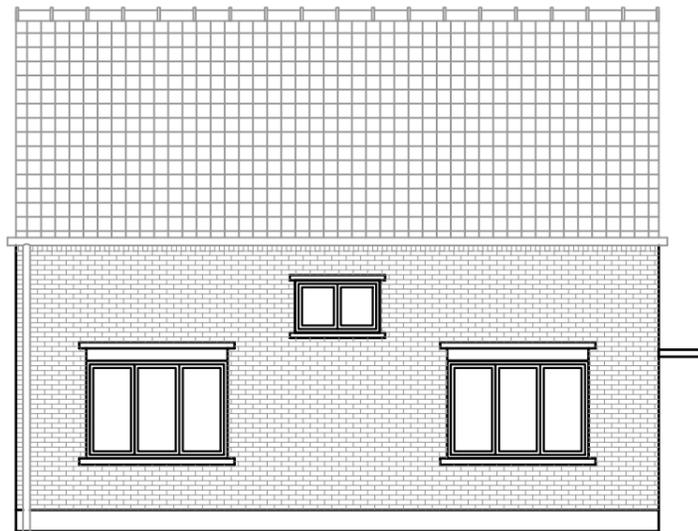


TOITURE

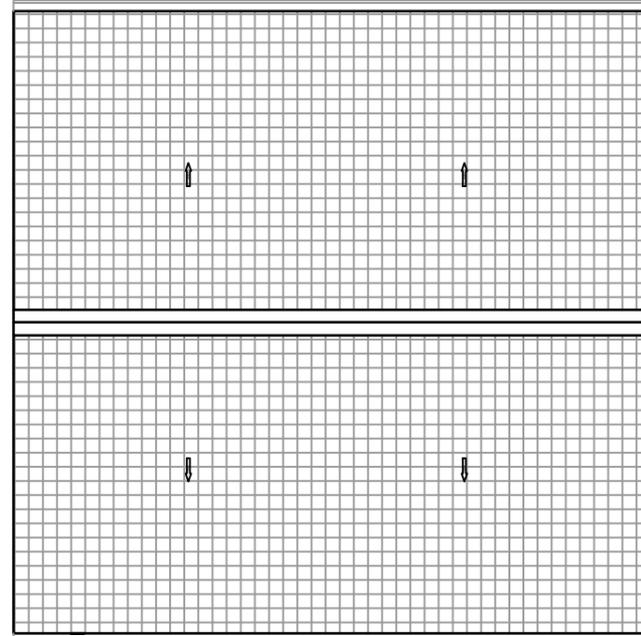

PIGNON SUD-OUEST

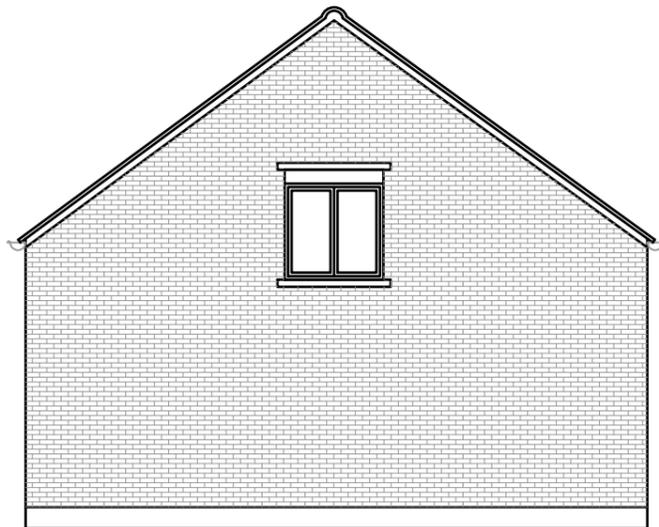

PIGNON NORD-EST

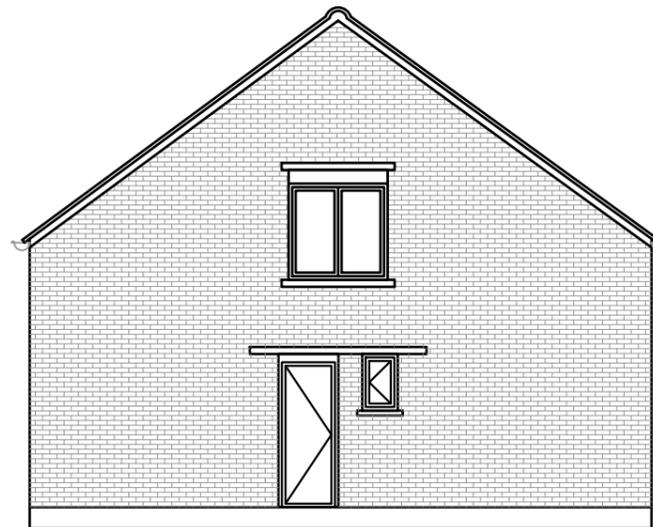


PROJET :
AGRANDISSEMENT DE MAISON

**PLAN DES FACADES
& TOITURE EXISTANT**

Section :	AD
N° Parcelle :	8
Echelle :	1/100
PCMI N° :	05

Plans réalisés par :

Benoît DUFOUR


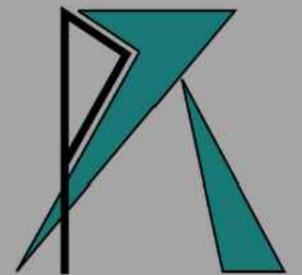


PROJECT-RENDER

project.render.bd@gmail.com / 06.15.39.78.27

FACADE SUD-EST


TOITURE EXISTANT + PROJET

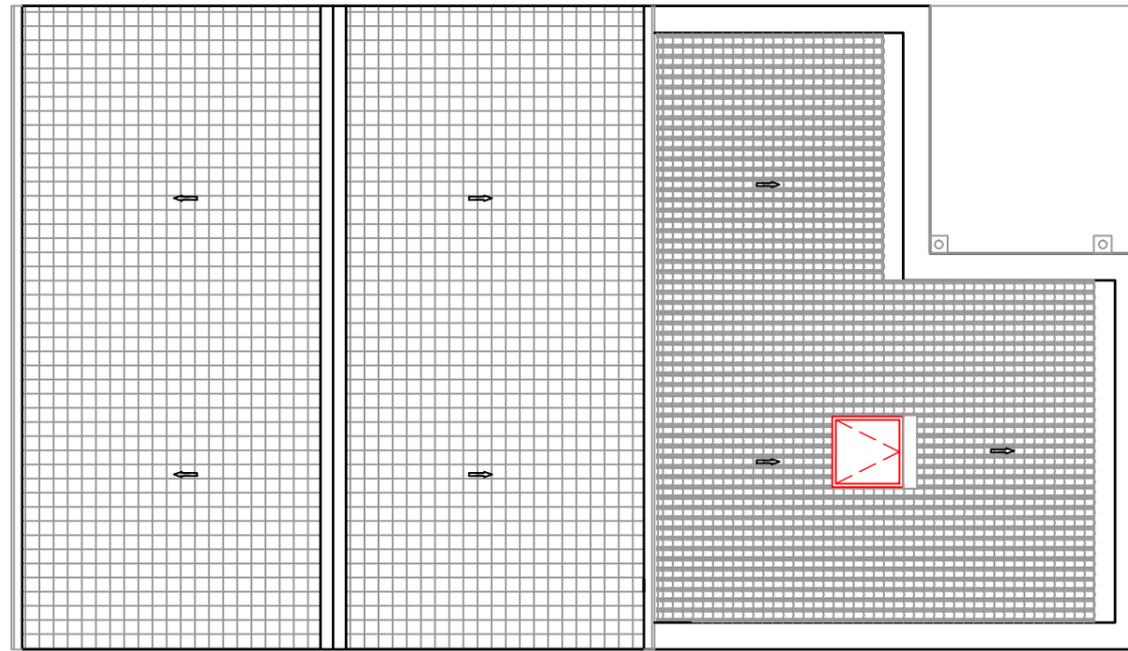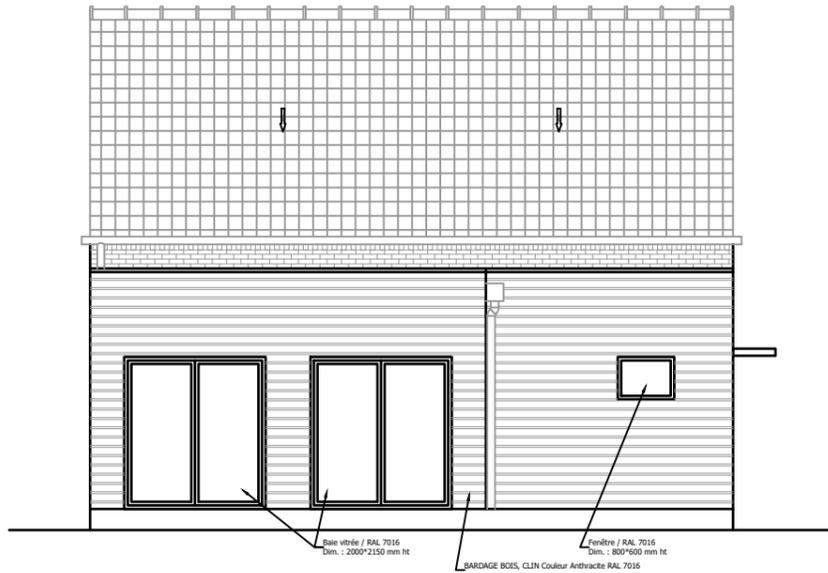

PIGNON SUD-OUEST



PIGNON NORD-EST

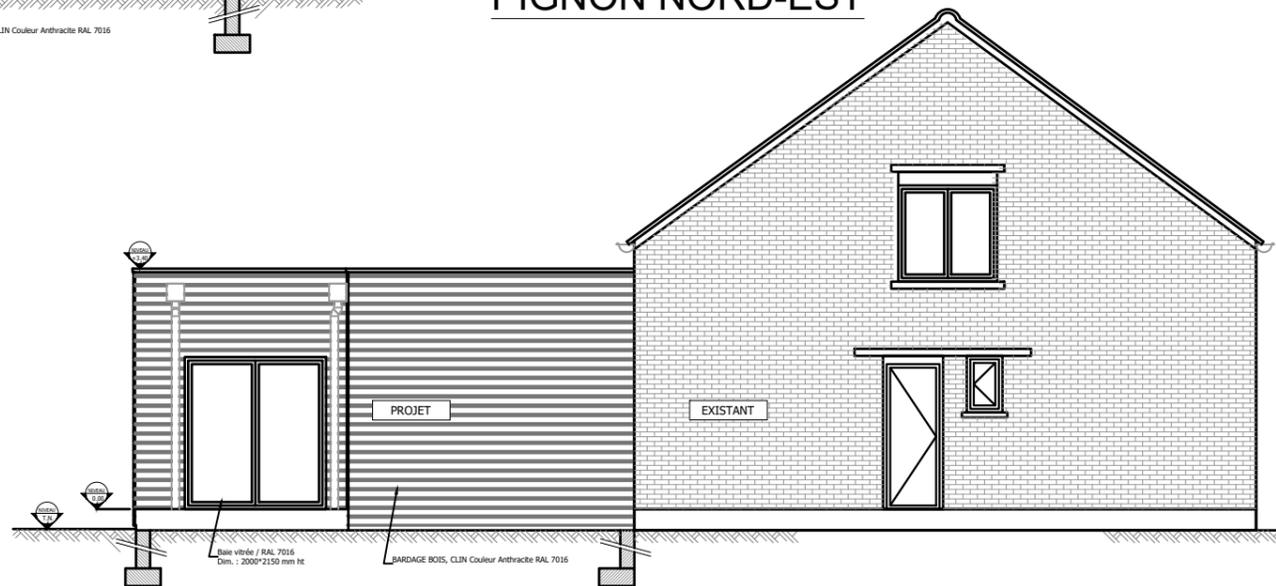


PROJET :
AGRANDISSEMENT DE MAISON

PLAN DES FACADES
& TOITURE PROJET

Section :	AD
N° Parcelle :	8
Echelle :	1/100
PCMI N° :	05

Plans réalisés par :

Benoît DUFOUR

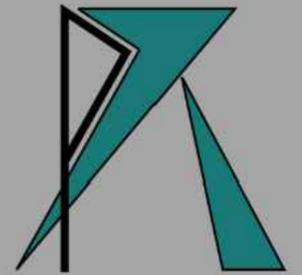

PROJECT-RENDER

project.render.bd@gmail.com / 06.15.39.78.27

AVANT



APRES



PROJET :
AGRANDISSEMENT DE MAISON




DOCUMENT GRAPHIQUE
AVANT / APRES

Section :	AD
N° Parcelle :	8
Echelle :	1/100
PCMI N° :	06

Plans réalisés par :

Benoît DUFOUR

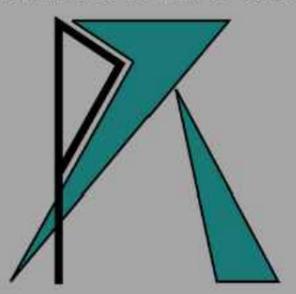

PROJECT-RENDER

✉ project.render.bd@gmail.com / 📞 06.15.39.78.27



BATIMENT A DEMOLIR

EMPLACEMENT DU FUTURE PROJET


PROJET :
AGRANDISSEMENT DE MAISON

**PHOTOGRAPHIE
DE L'ENVIRONNEMENT PROCHE**

Section :	AD
N° Parcelle :	8
Echelle :	SANS
PCMI N° :	07

Plans réalisés par :

Benoît DUFOUR

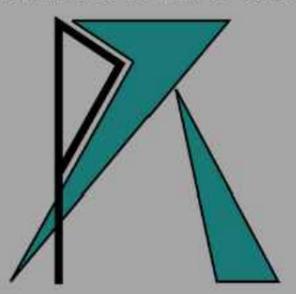

PROJECT-RENDER

✉ project.render.bd@gmail.com / 📞 06.15.39.78.27

PROJET :
AGRANDISSEMENT DE MAISON

PHOTOGRAPHIE
DE L'ENVIRONNEMENT LOINTAIN

Section :	AD
N° Parcelle :	8
Echelle :	SANS
PCMI N° :	08


Plans réalisés par :

Benoît DUFOUR




PROJECT-RENDER

project.render.bd@gmail.com / 06.15.39.78.27

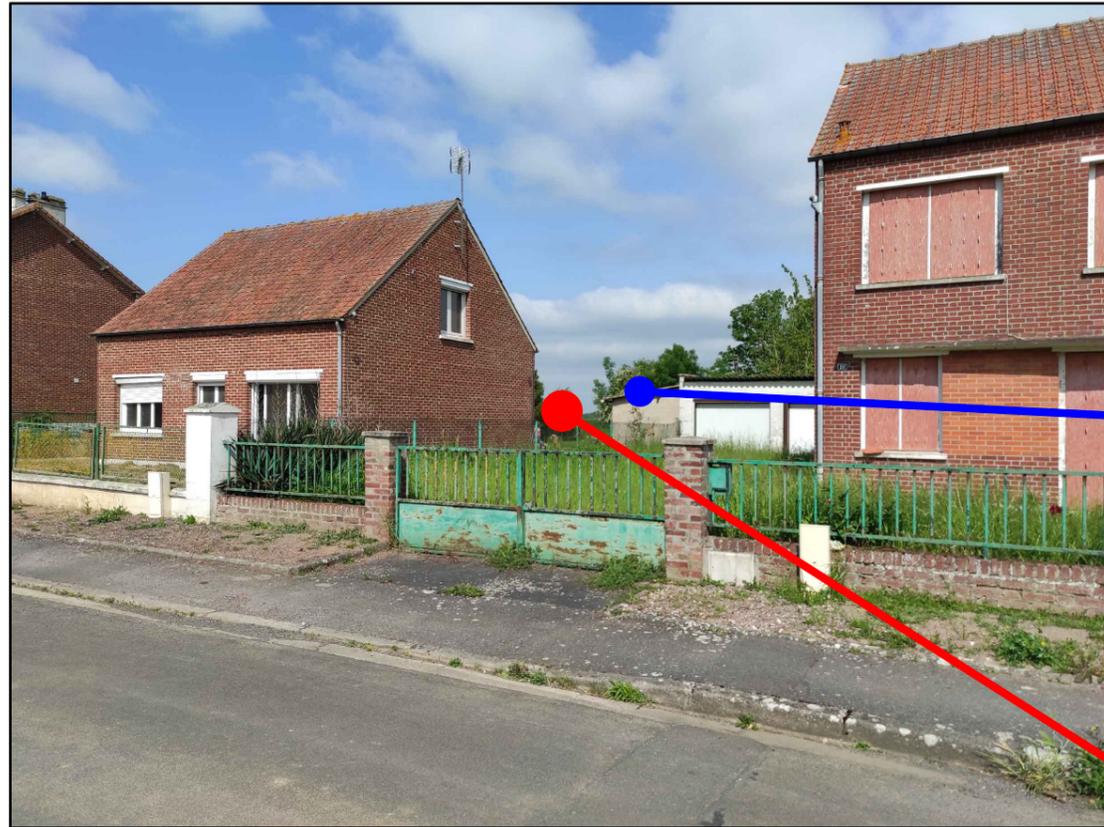

BATIMENT A DEMOLIR

EMPLACEMENT DU
FUTURE PROJET

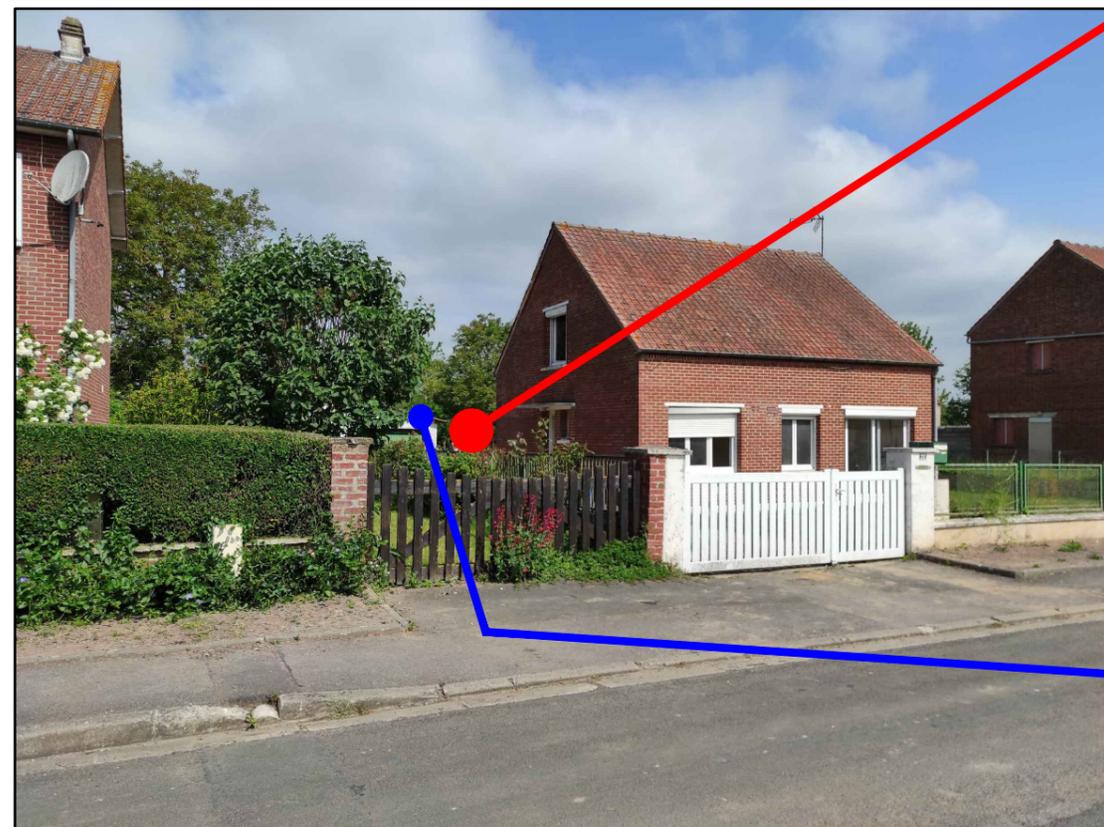

PARTIE DE
BATIMENT A DEMOLIR